


# 宗地平面图

## 公告号: 江征预公告字〔2021〕135号

## 土地座落: 江门市蓬江区杜阮镇双楼村金镜山(土名)地段

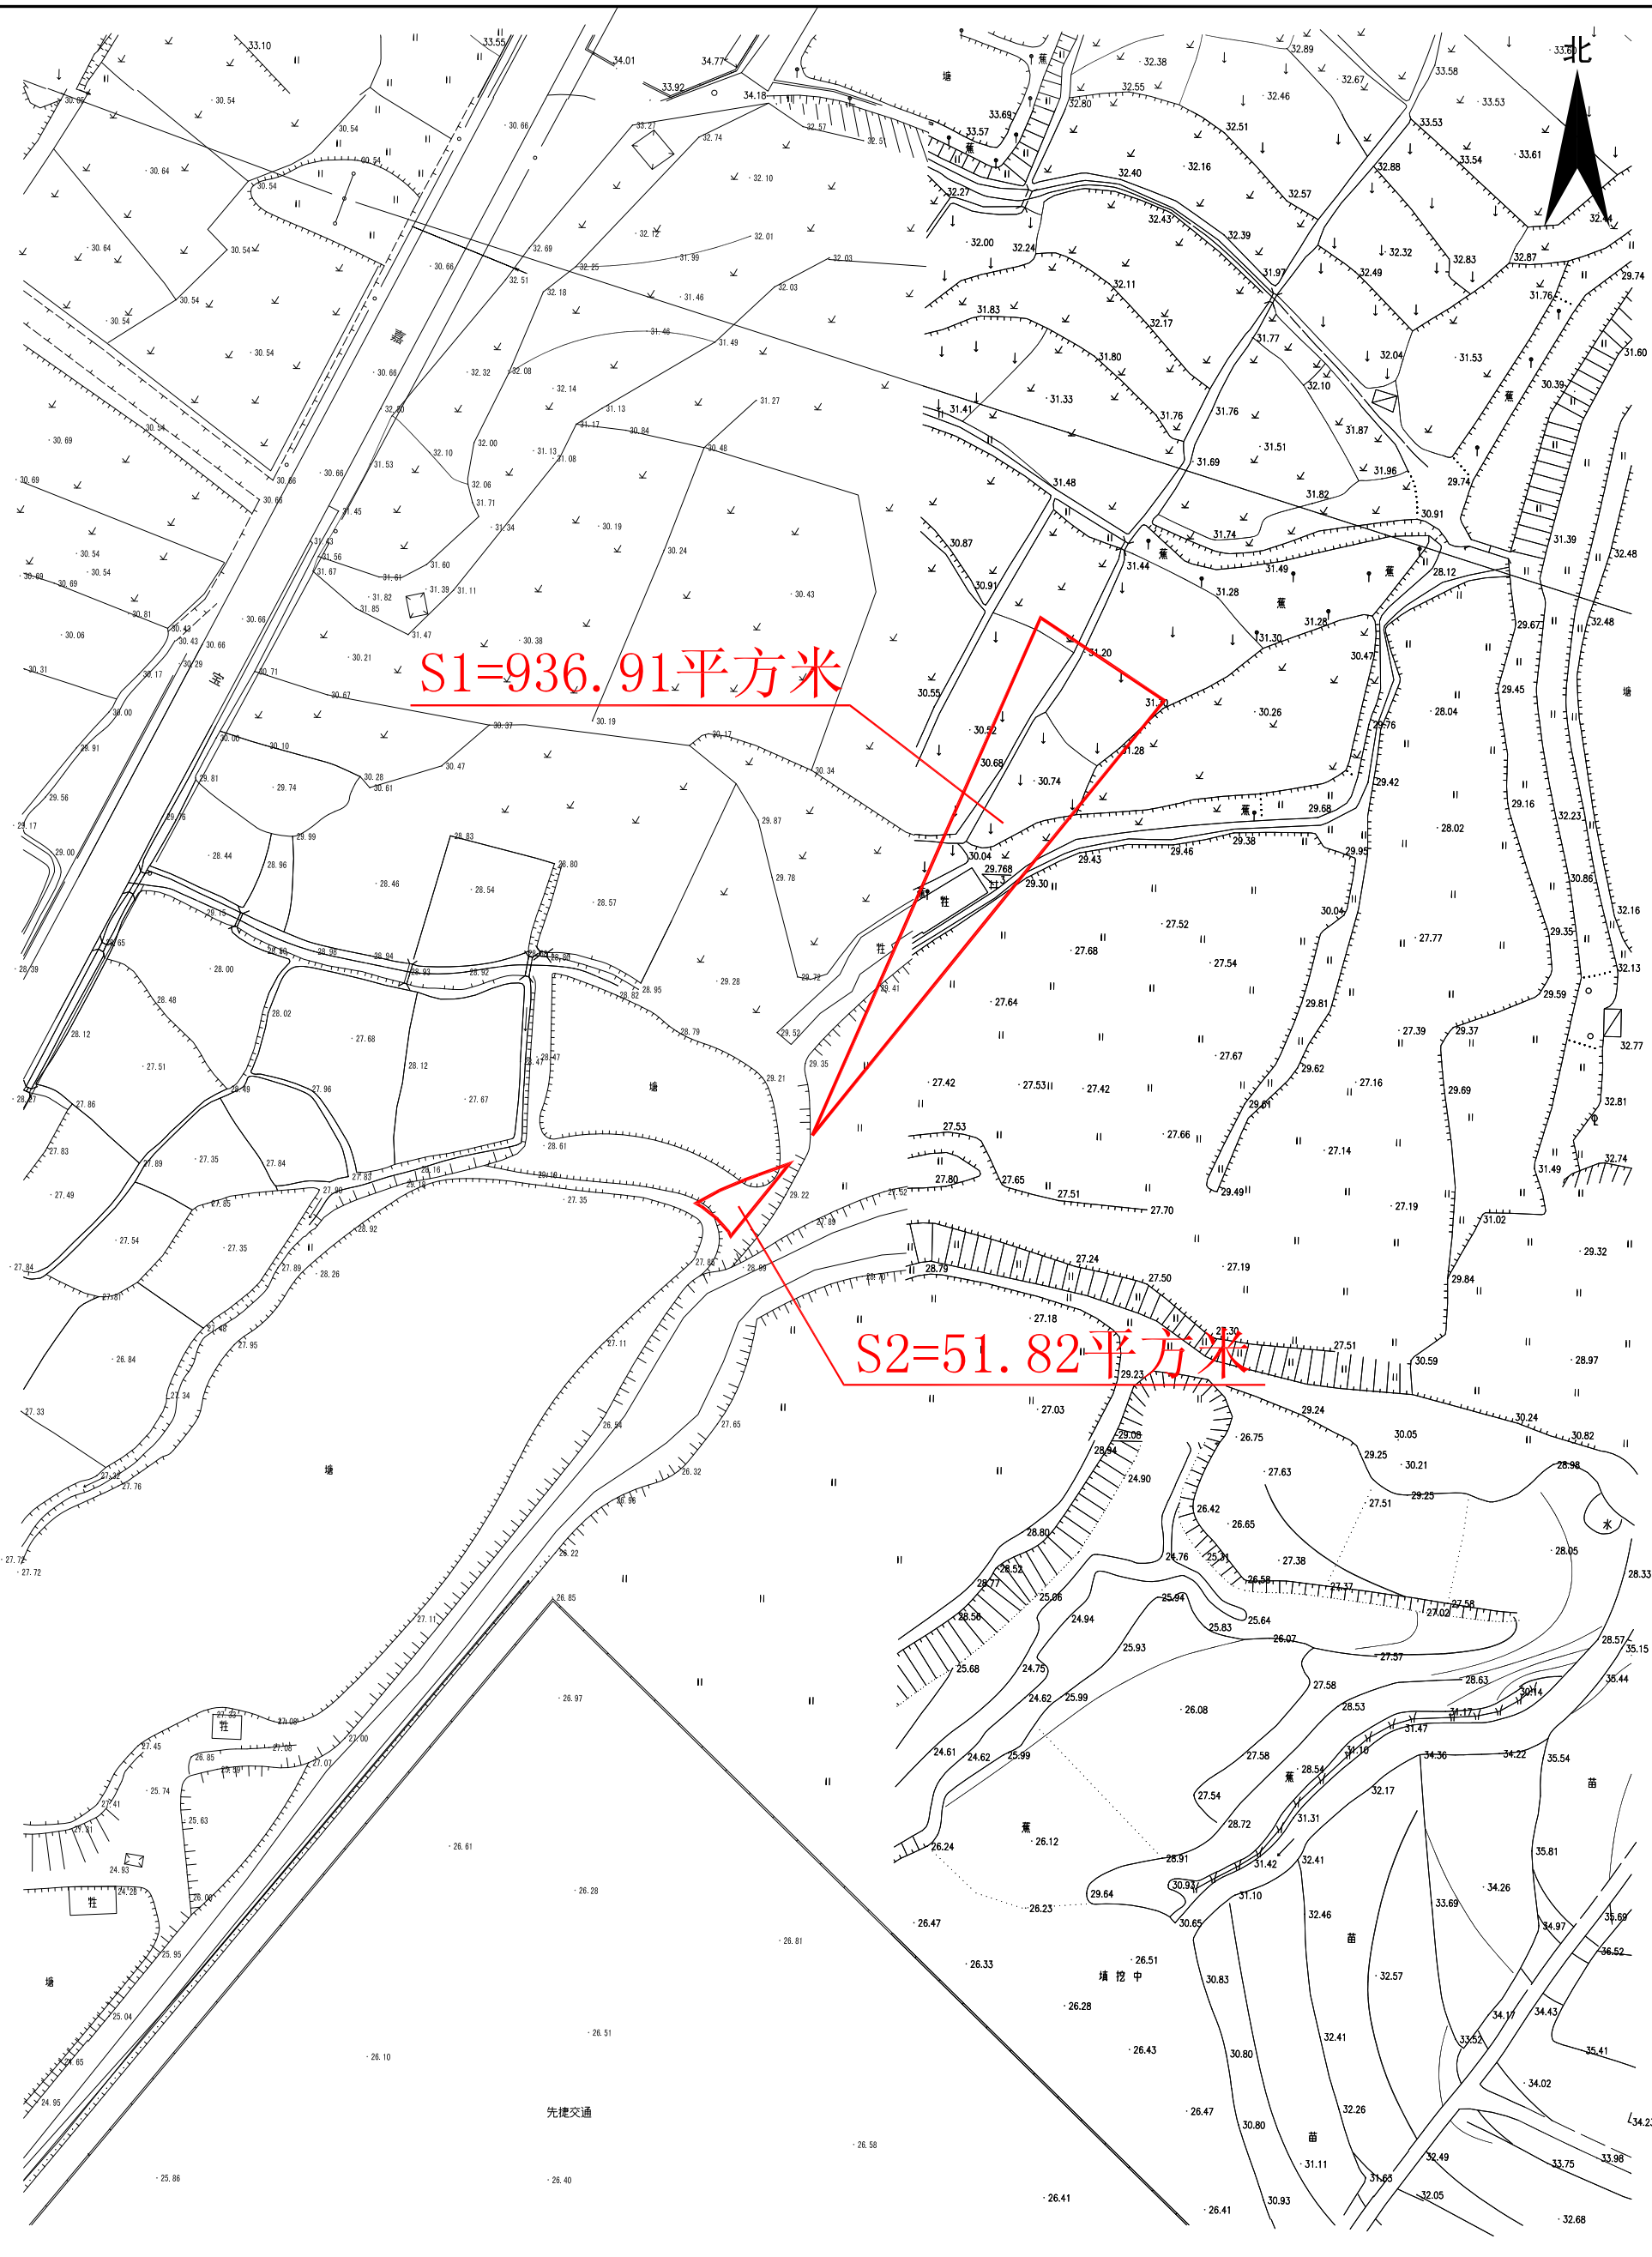

江门市蓬江区国土规划测绘队

2000国家大地坐标系,  
1985国家高程基准, 等高距为1米  
2007年版图式

测量日期: 2021.10.25  
绘图日期: 2021.11.02

### 1:1000

测量员: 高卓荣、梁伟宁、雷伟良  
绘图员: 高卓荣  
检查员: 苏文勇  
审核员: 乔柱