


宗地平面图

江征预公告字(2021)168号

土地座落: 蓬江区棠下镇大林股份合作经济社

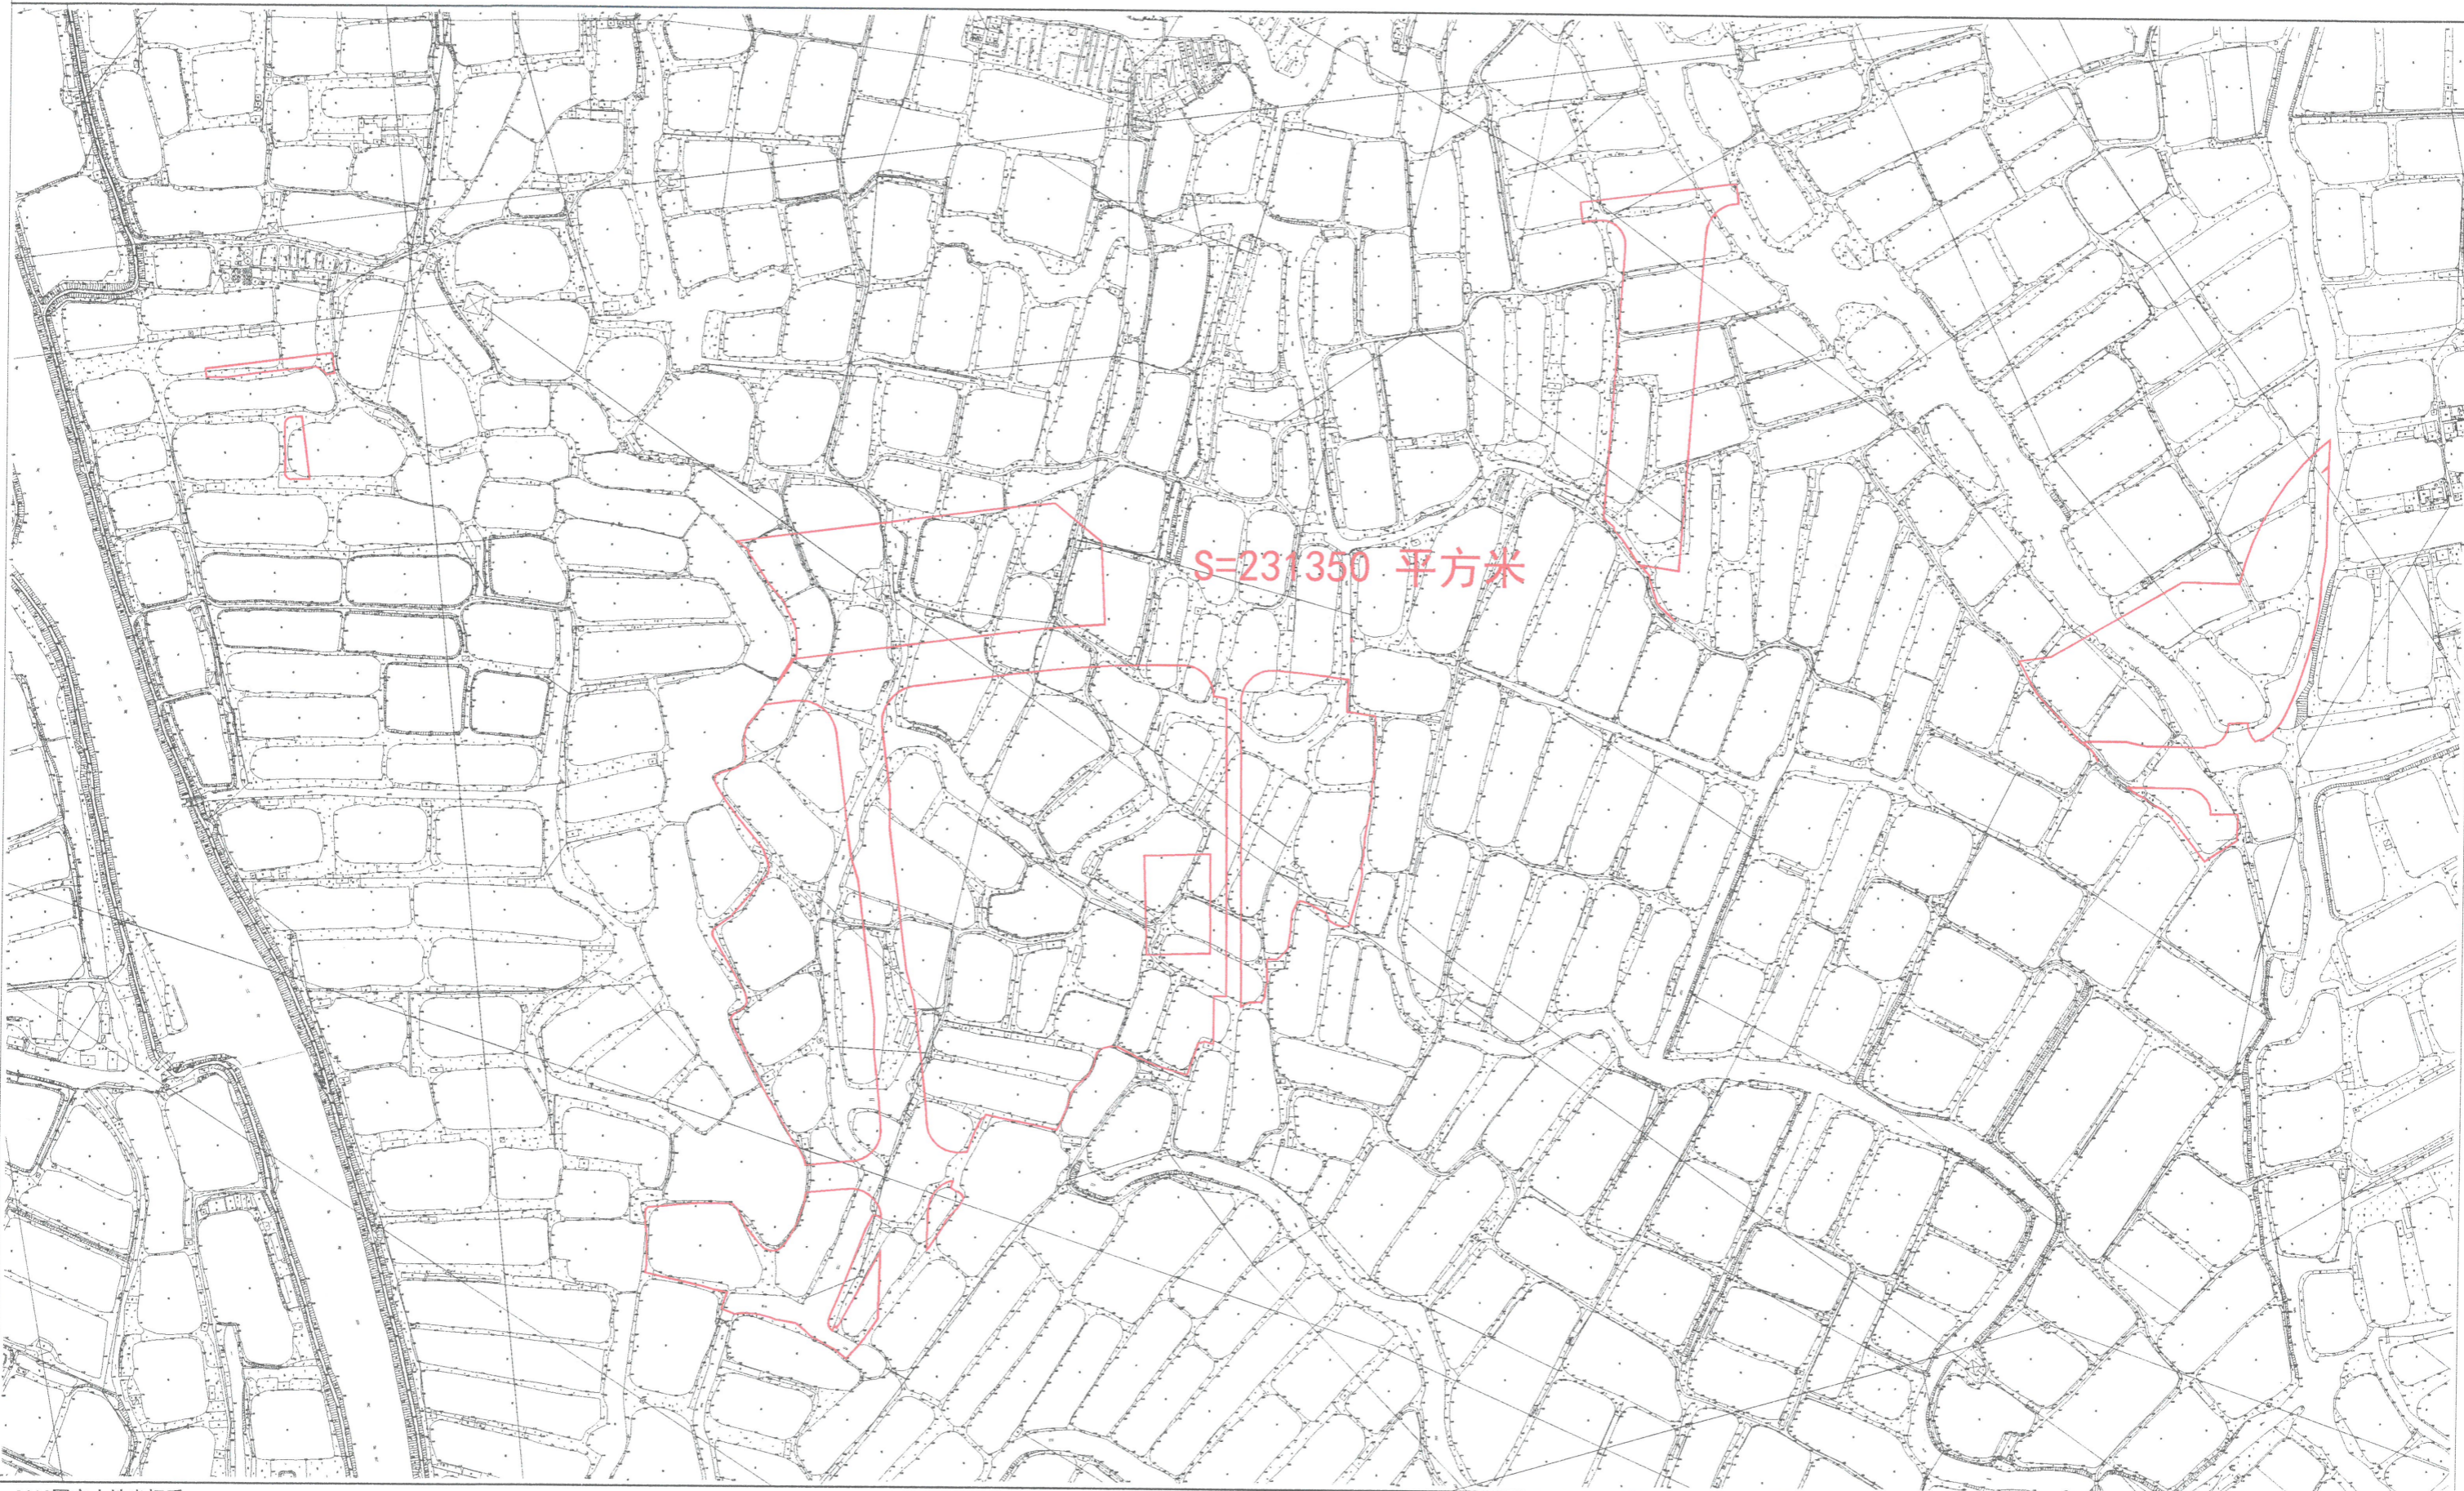

S=231350 平方米

江门市蓬江区国土规划测绘队

2000国家大地坐标系,
1985国家高程基准, 等高距为1米
2007年版图式

测量日期: 2021.11.09
绘图日期: 2021.11.10

1:5000


测量员: 沈鸿冠、赵耀堂
绘图员: 赵耀堂
检查员: 苏文勇
审核员: 乔柱

编号: 20210297-1

宗地平面图

江征預告字 (2021) 168号

土地座落: 蓬江区棠下镇石头股份合作经济联合社

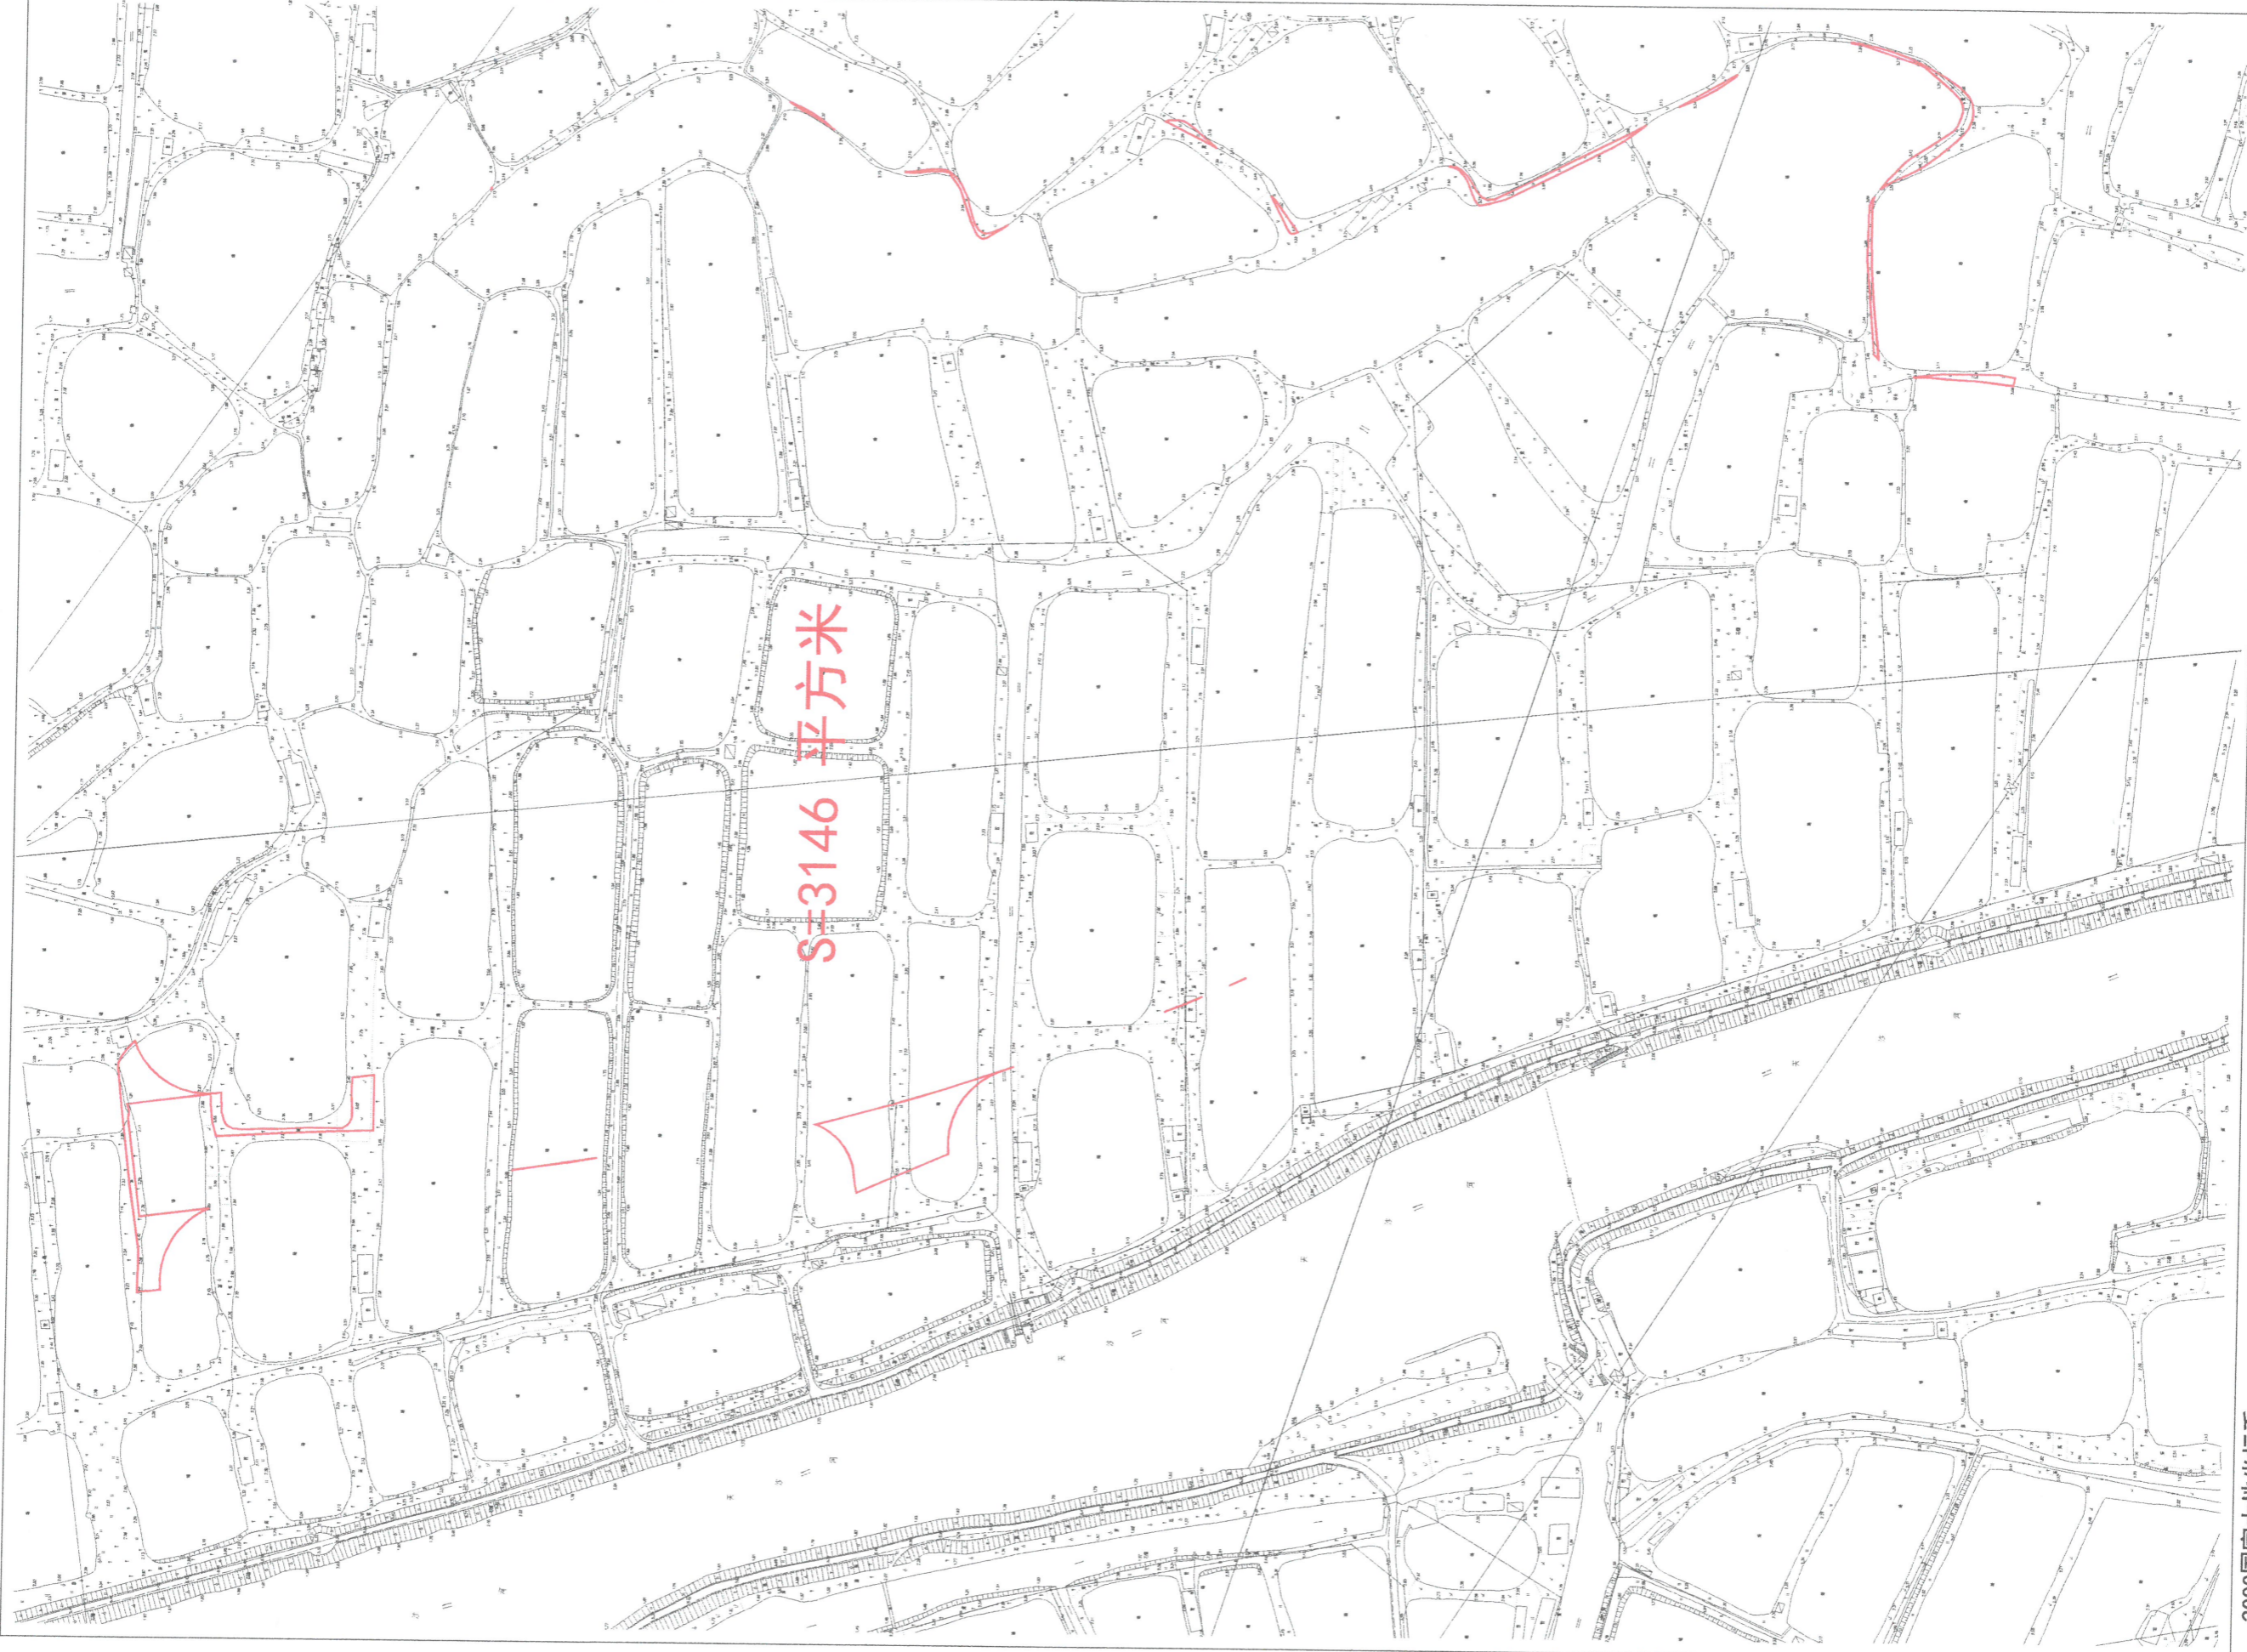

2000国家大地坐标系,
1985国家高程基准, 等高距为1米
2007年版图式

测量日期: 2021. 11. 09
绘图日期: 2021. 11. 10

1:2500

测量员: 沈鸿冠、赵耀堂
绘图员: 赵耀堂
检查员: 苏文勇
审核员: 乔 柱