


拟征收土地公告

江征预公告字(2022)33号

土地座落: 江门市蓬江区荷塘镇篁湾隔岭二小组螃蟹奄塘(土名)

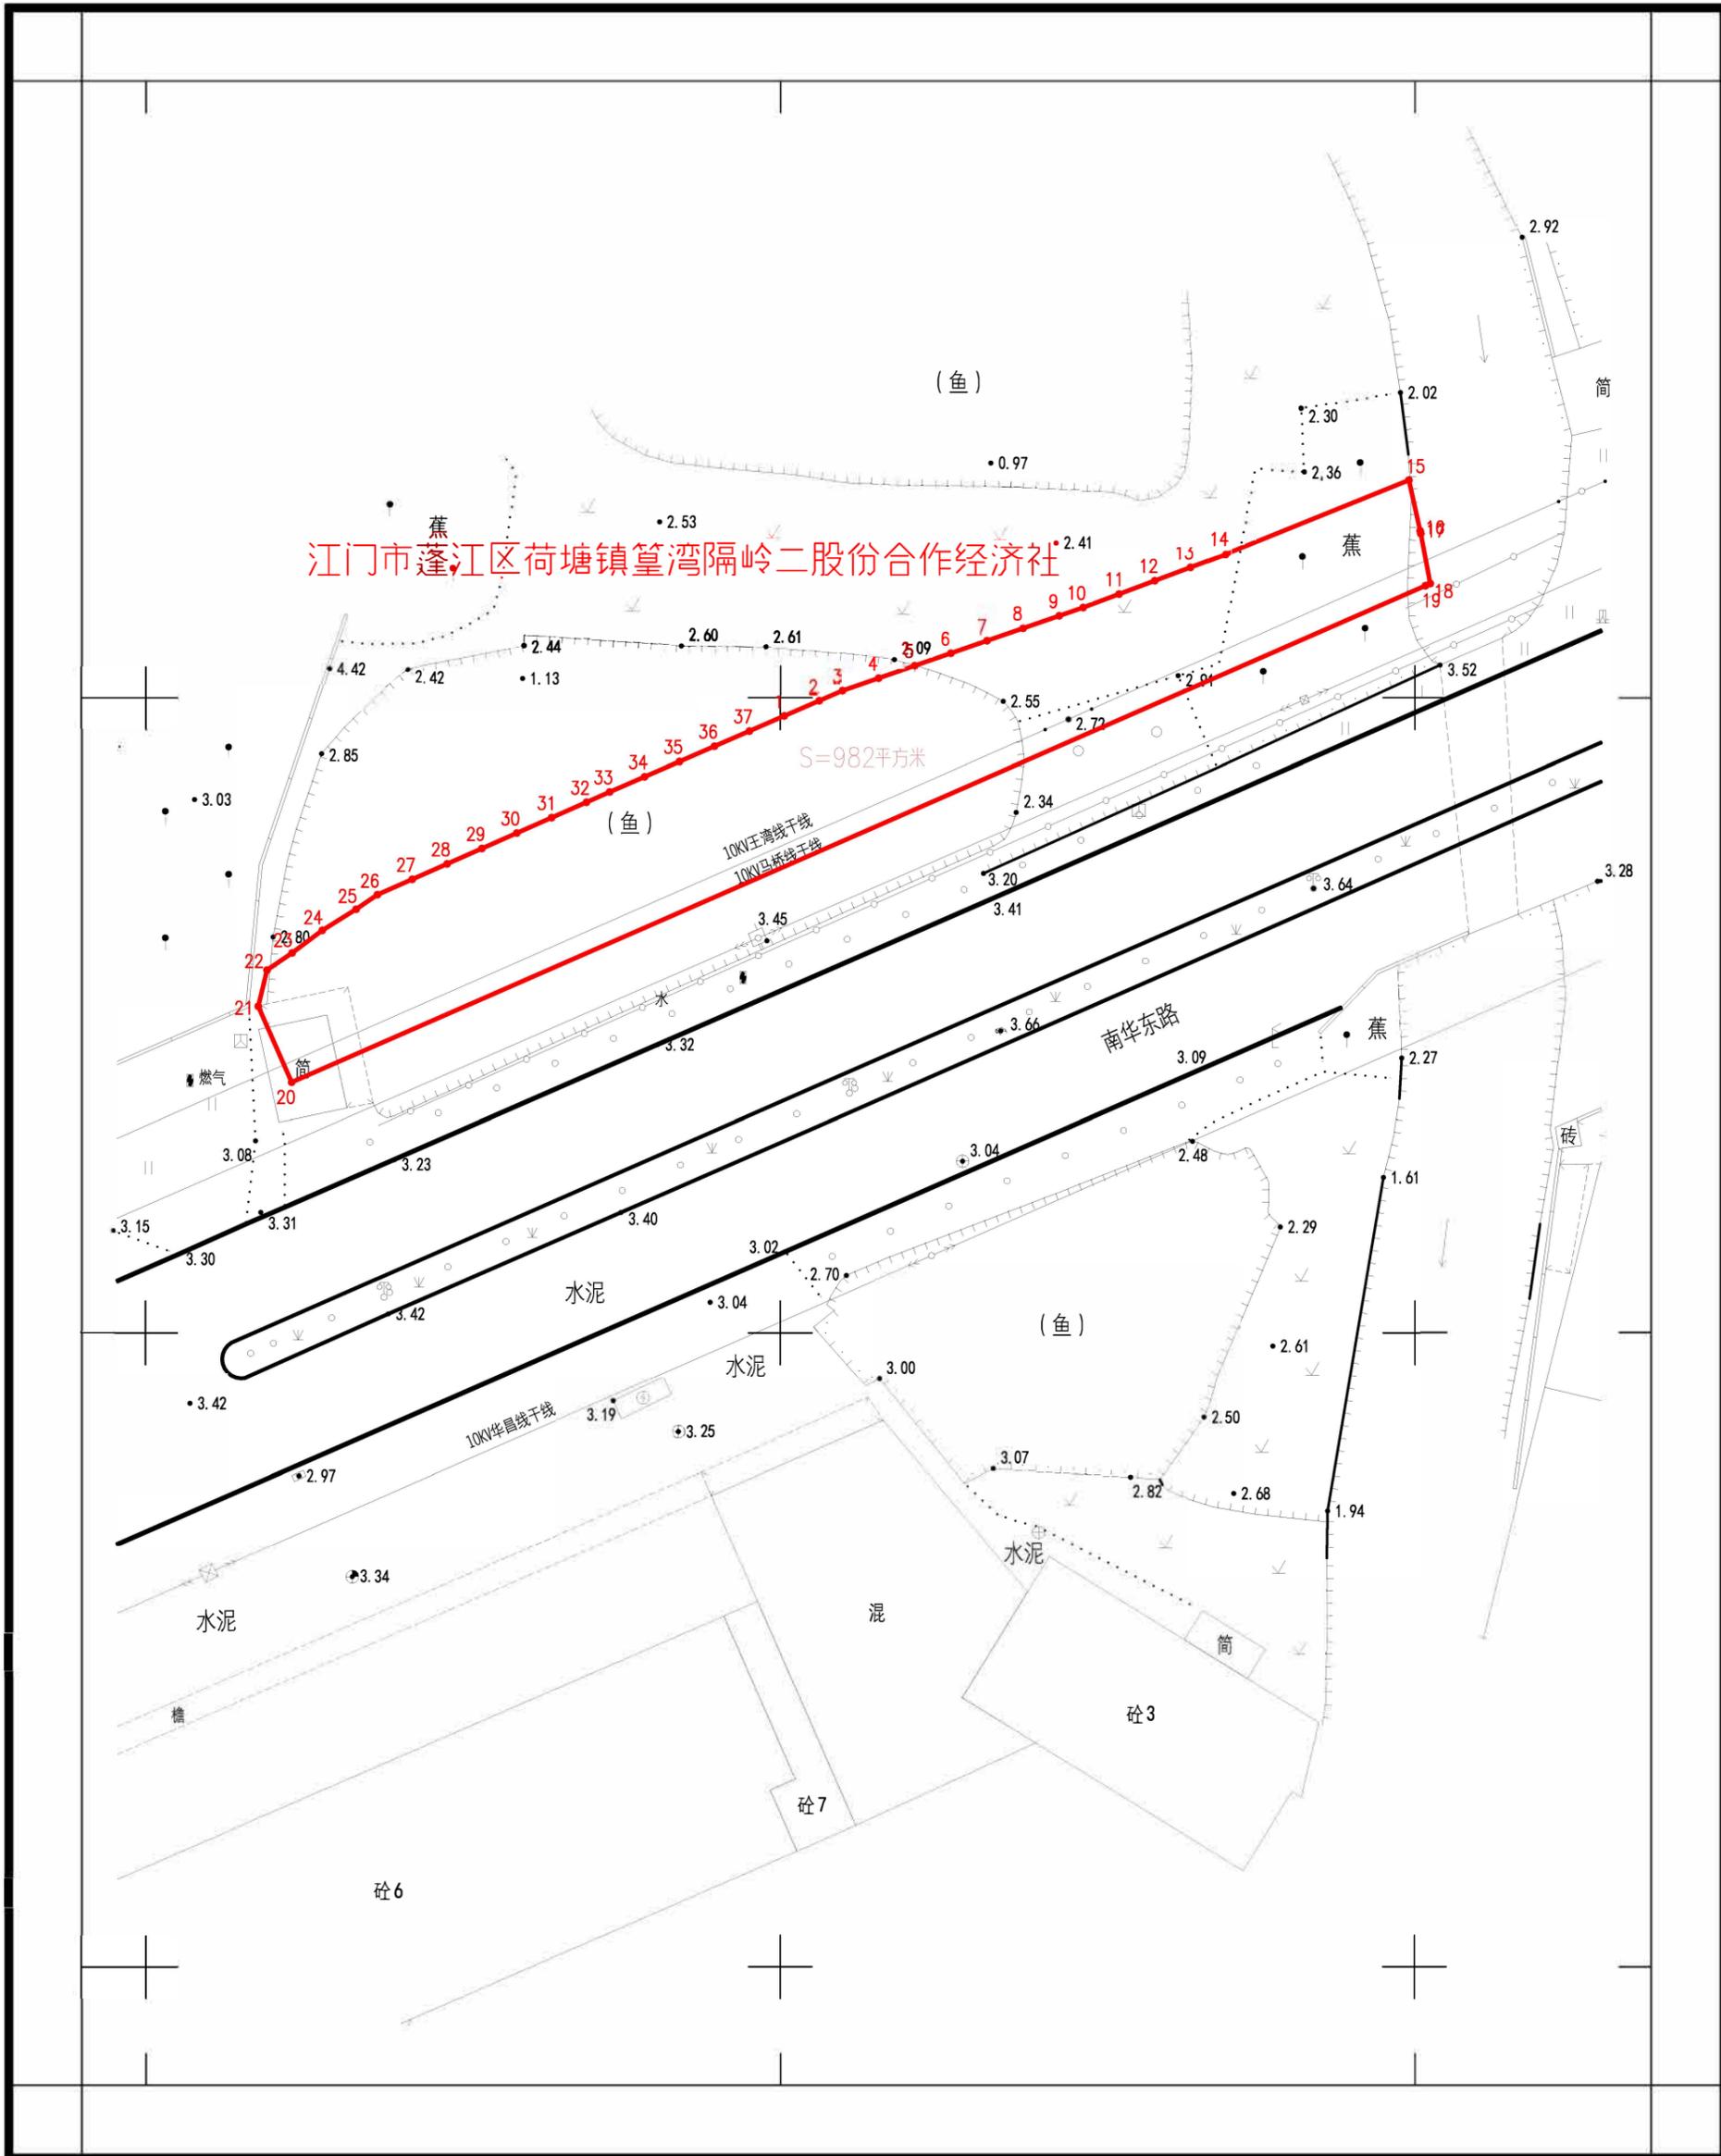

江门市国土测绘大队

2000国家大地坐标系
1985国家高程基准
2017年标准图式


1:500

测量员: 麦月勇
绘图员: 古宝杰
检查员: 敖卓岳

拟征收土地公告

江征预公告字(2022)33号

土地座落: 江门市蓬江区荷塘镇篁湾隔岭二小组学识组塘(土名)

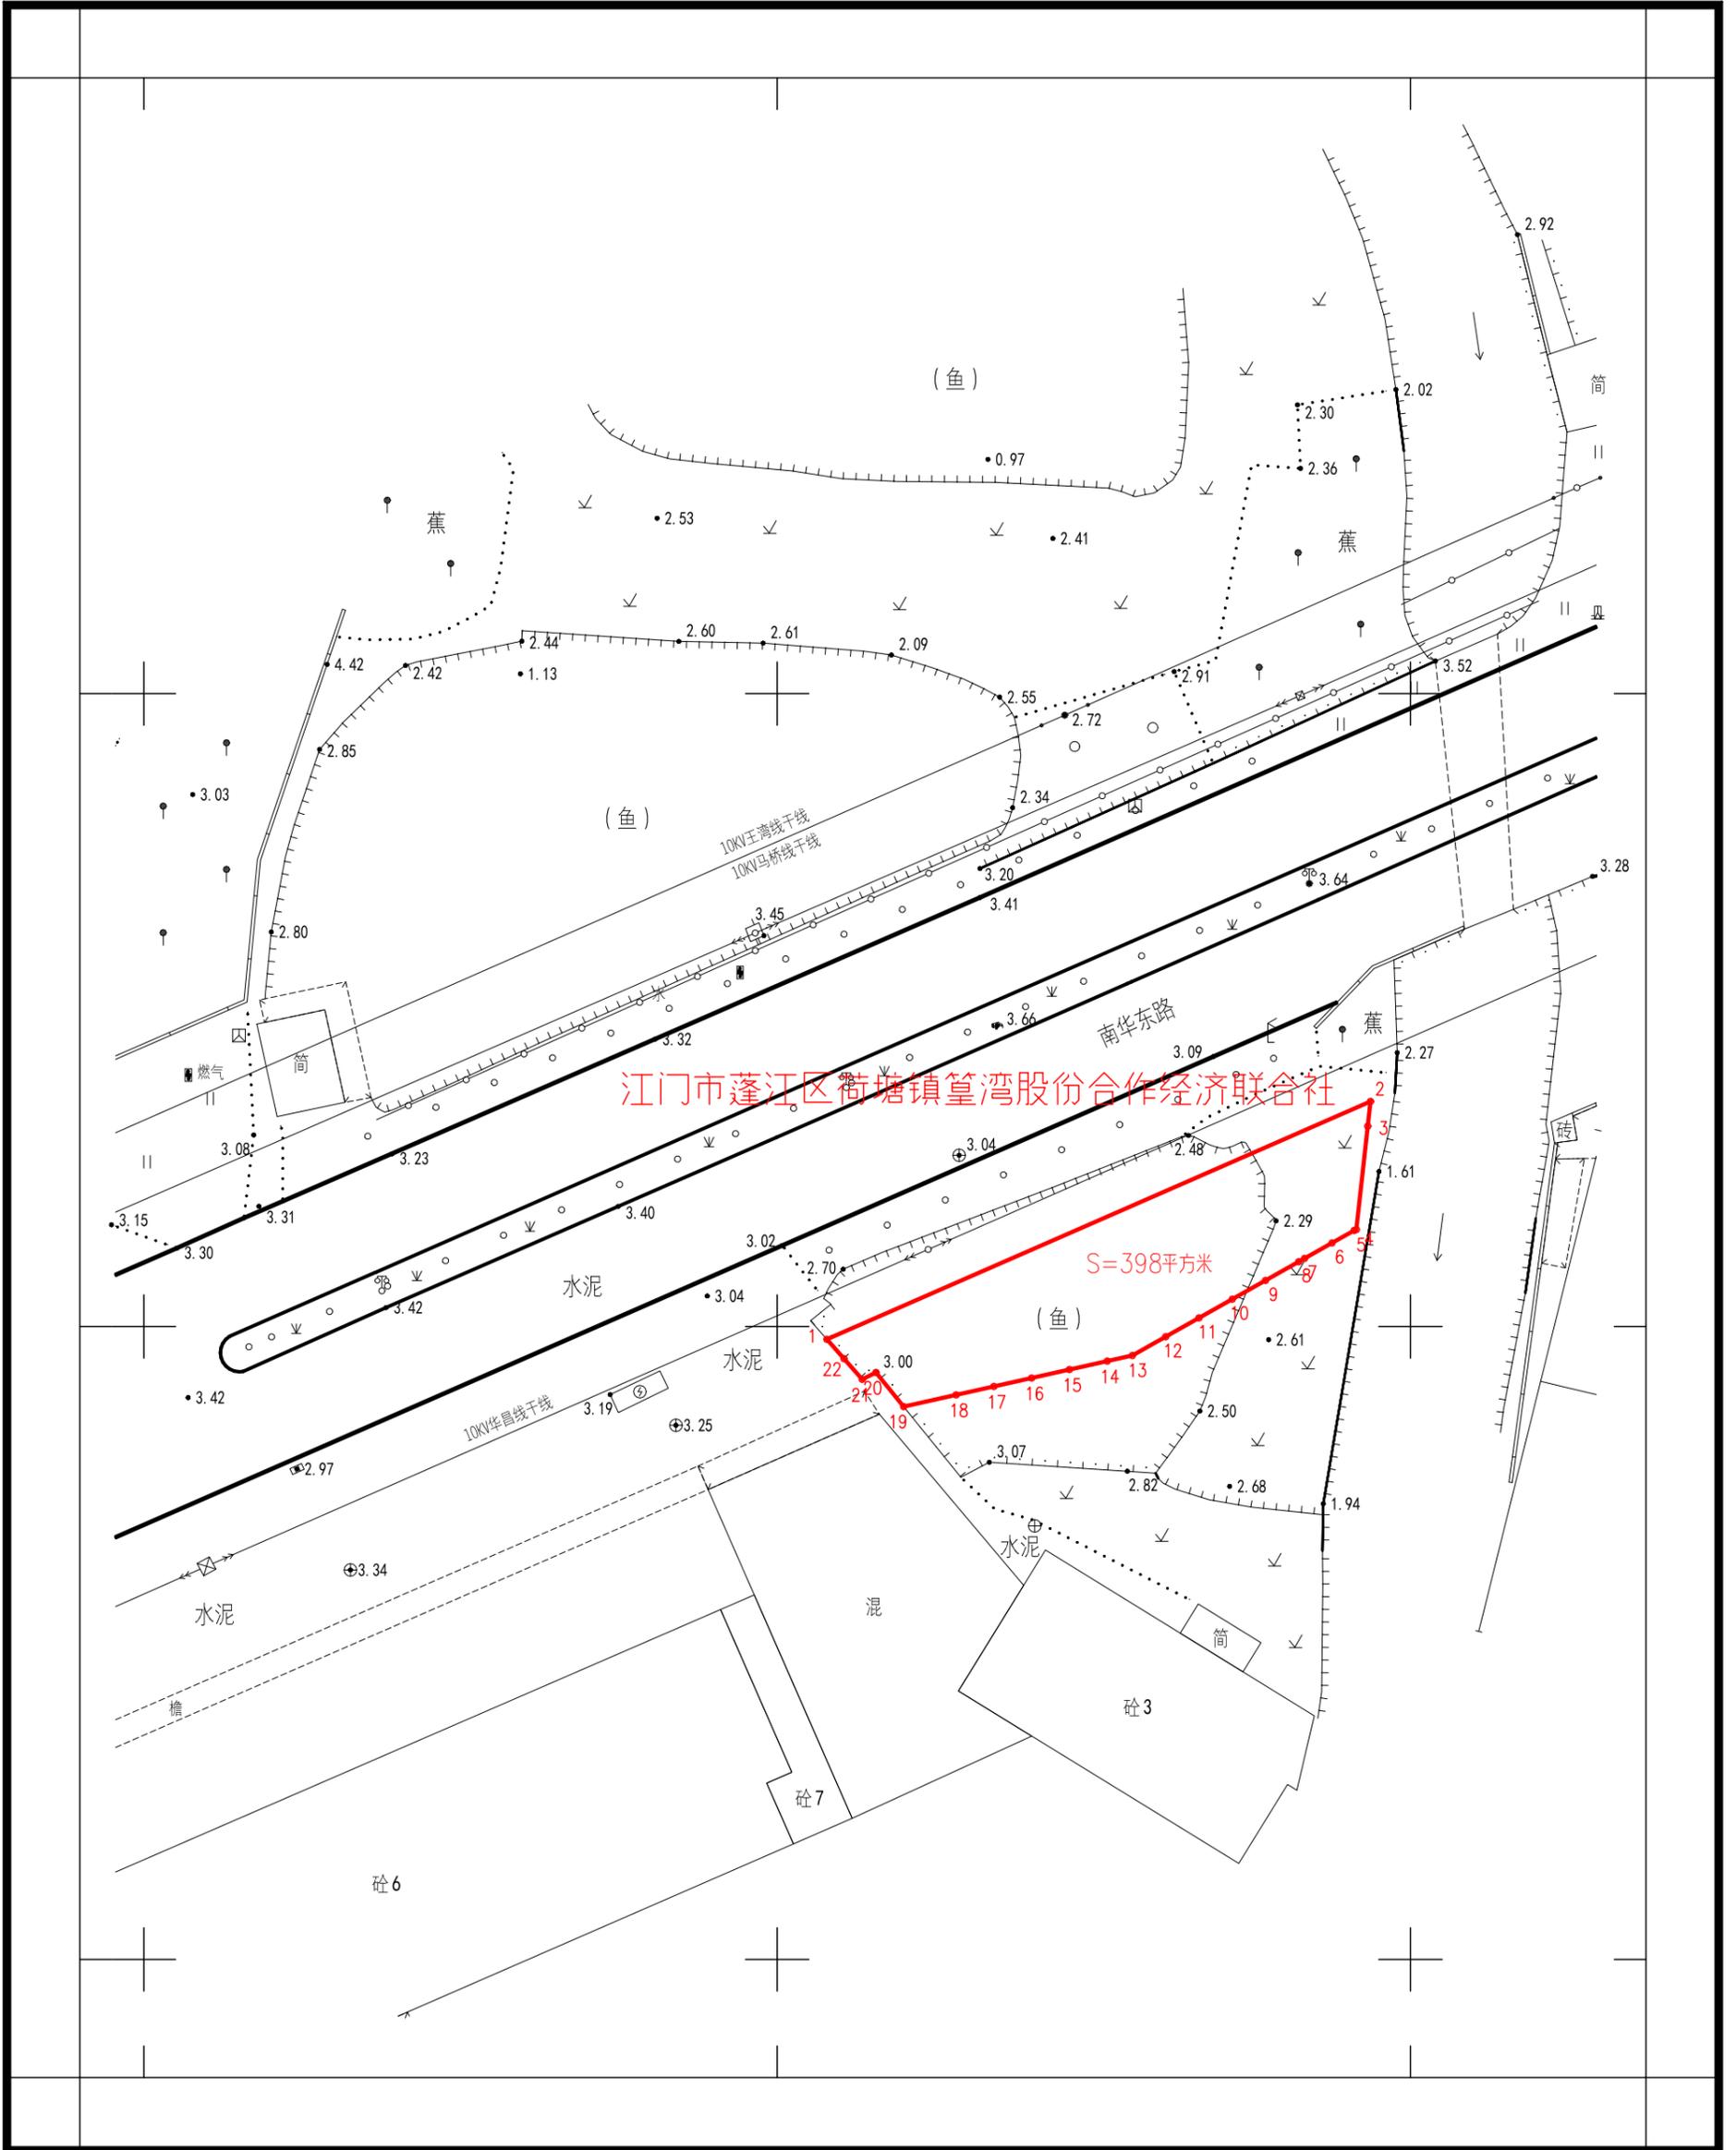

江门市国土测绘大队

2000国家大地坐标系
1985国家高程基准
2017年标准图式


1:500

测量员: 麦月勇
绘图员: 古宝杰
检查员: 敖卓岳

拟征收土地公告

江征预公告字（2022）33号

土地座落：江门市蓬江区荷塘镇三丫苍村小组三棵树基（土名）

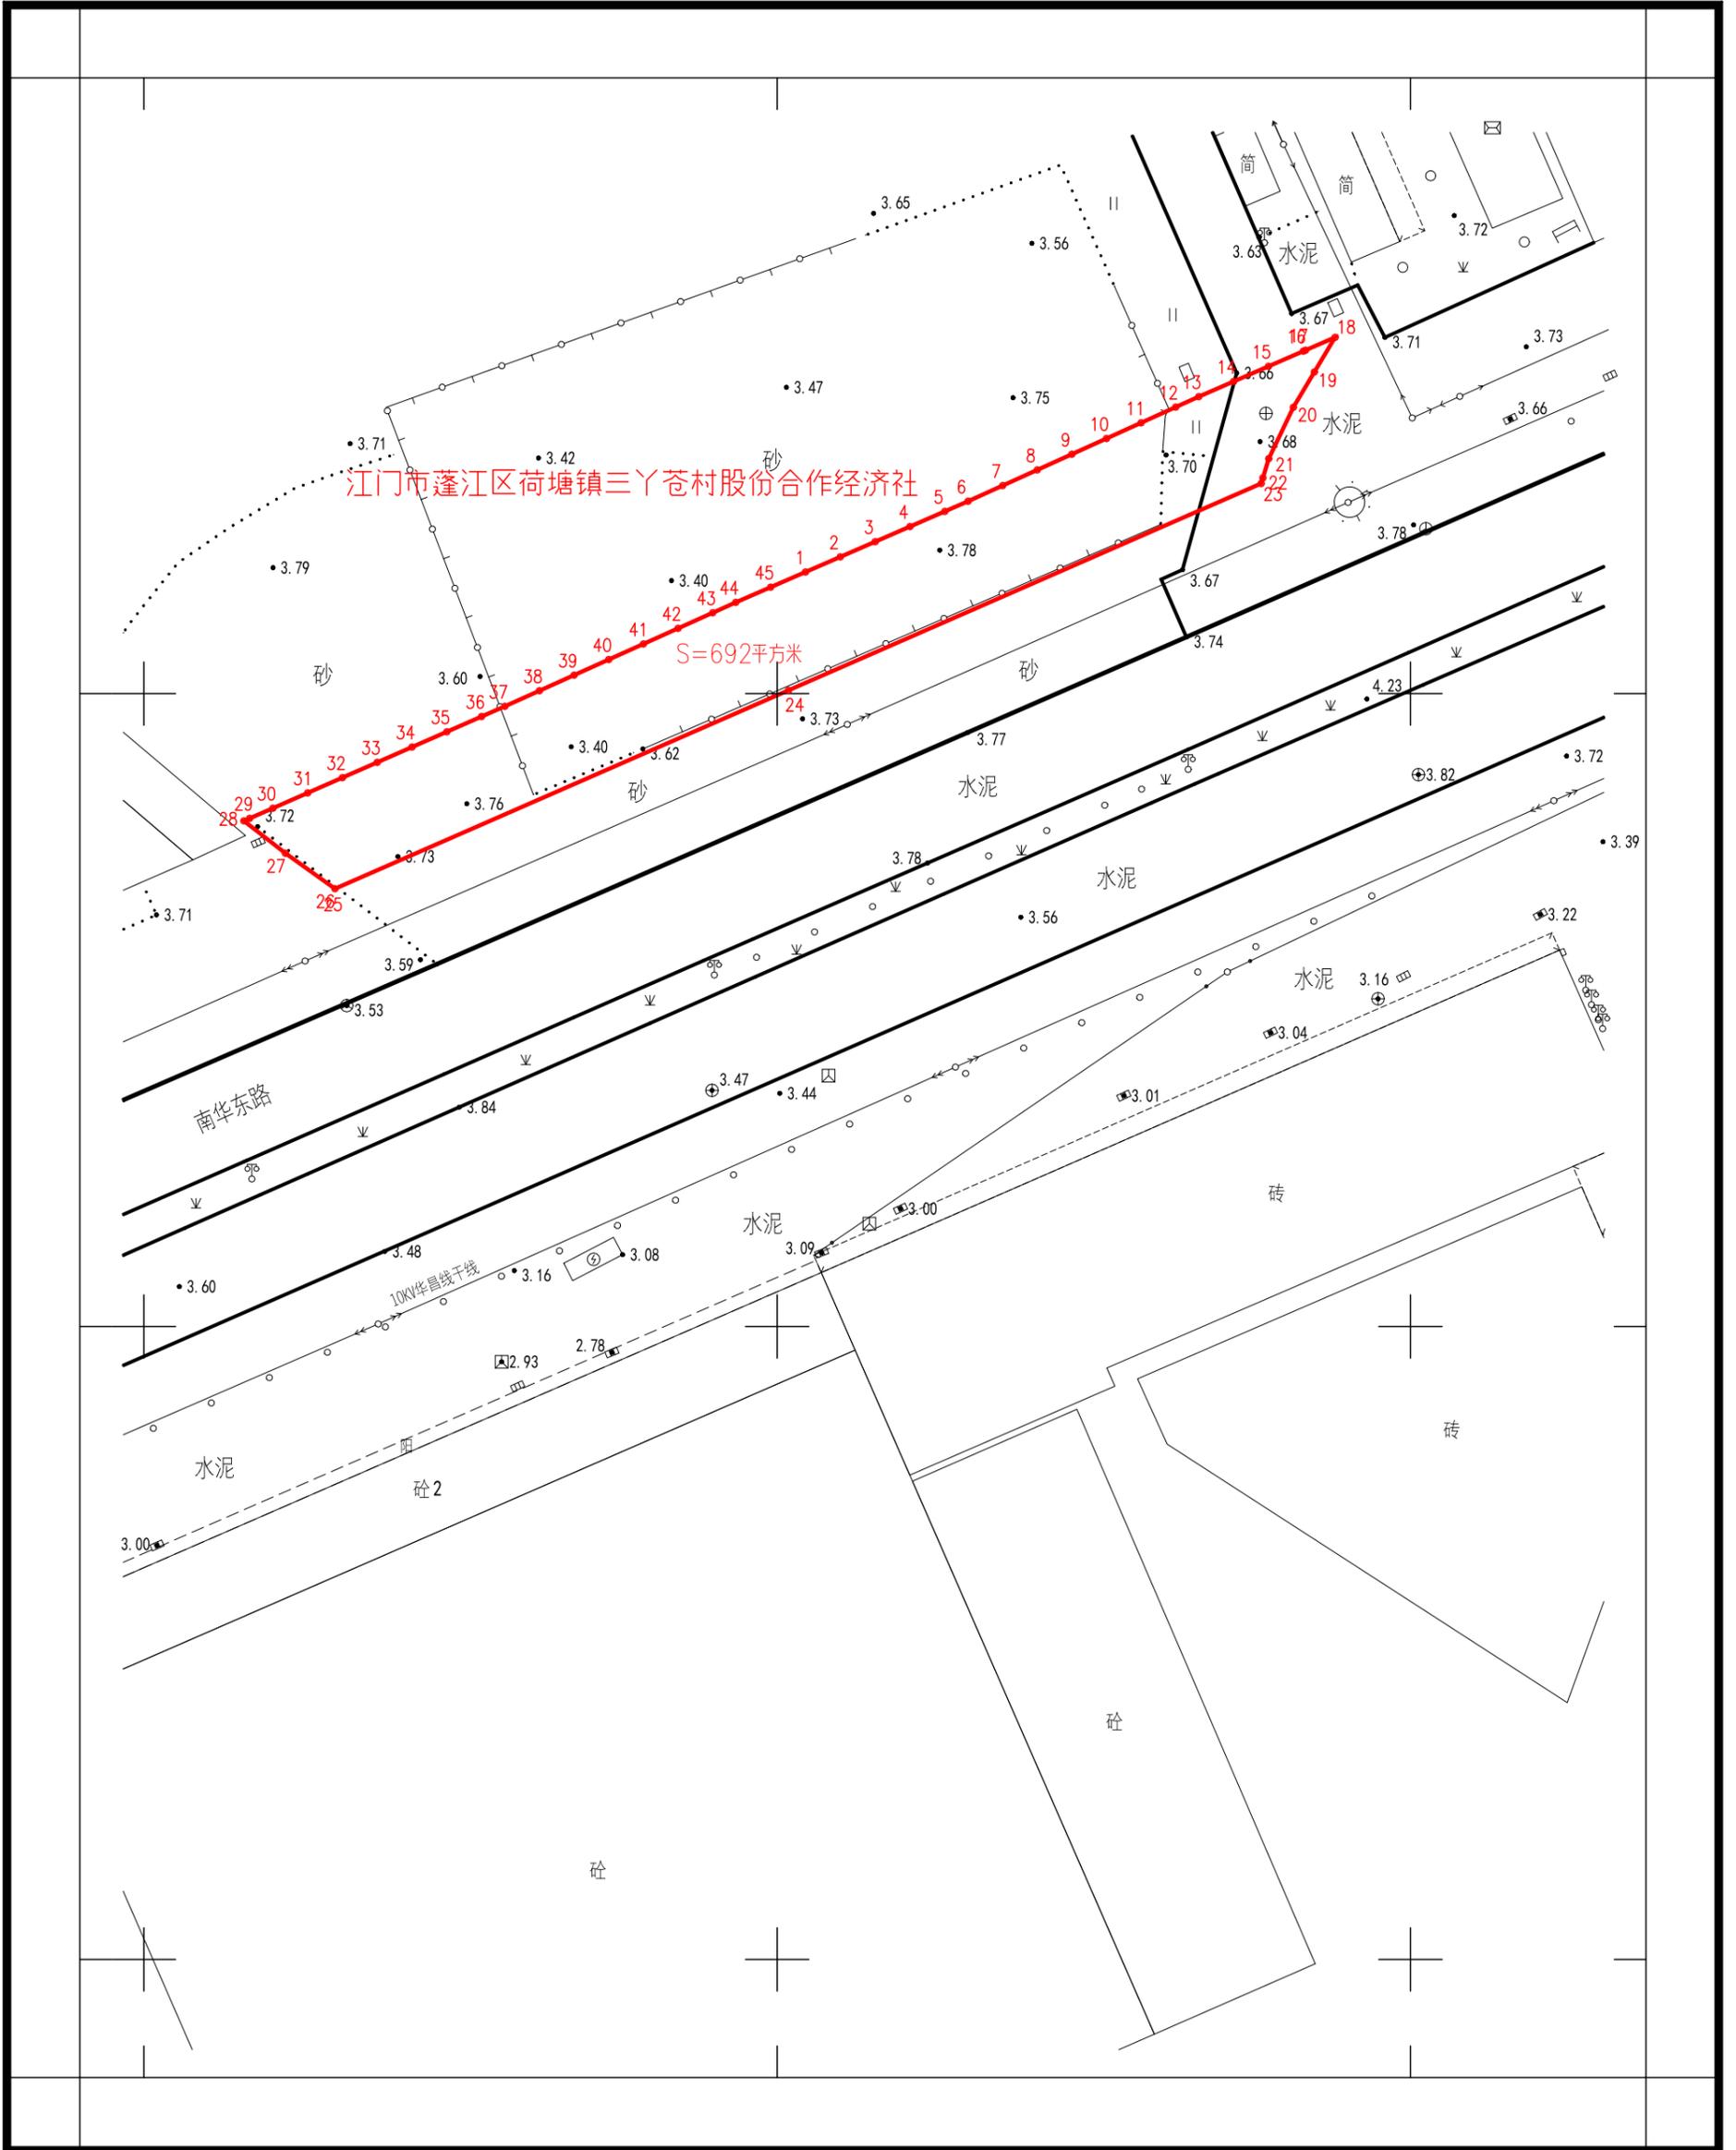

江门市国土测绘大队

2000国家大地坐标系
1985国家高程基准
2017年标准图式


1:500

测量员：麦月勇
绘图员：古宝杰
检查员：敖卓岳

拟征收土地公告

江征预公告字（2022）33号

土地座落：江门市蓬江区荷塘镇三丫坦二小组三棵树基（土名）

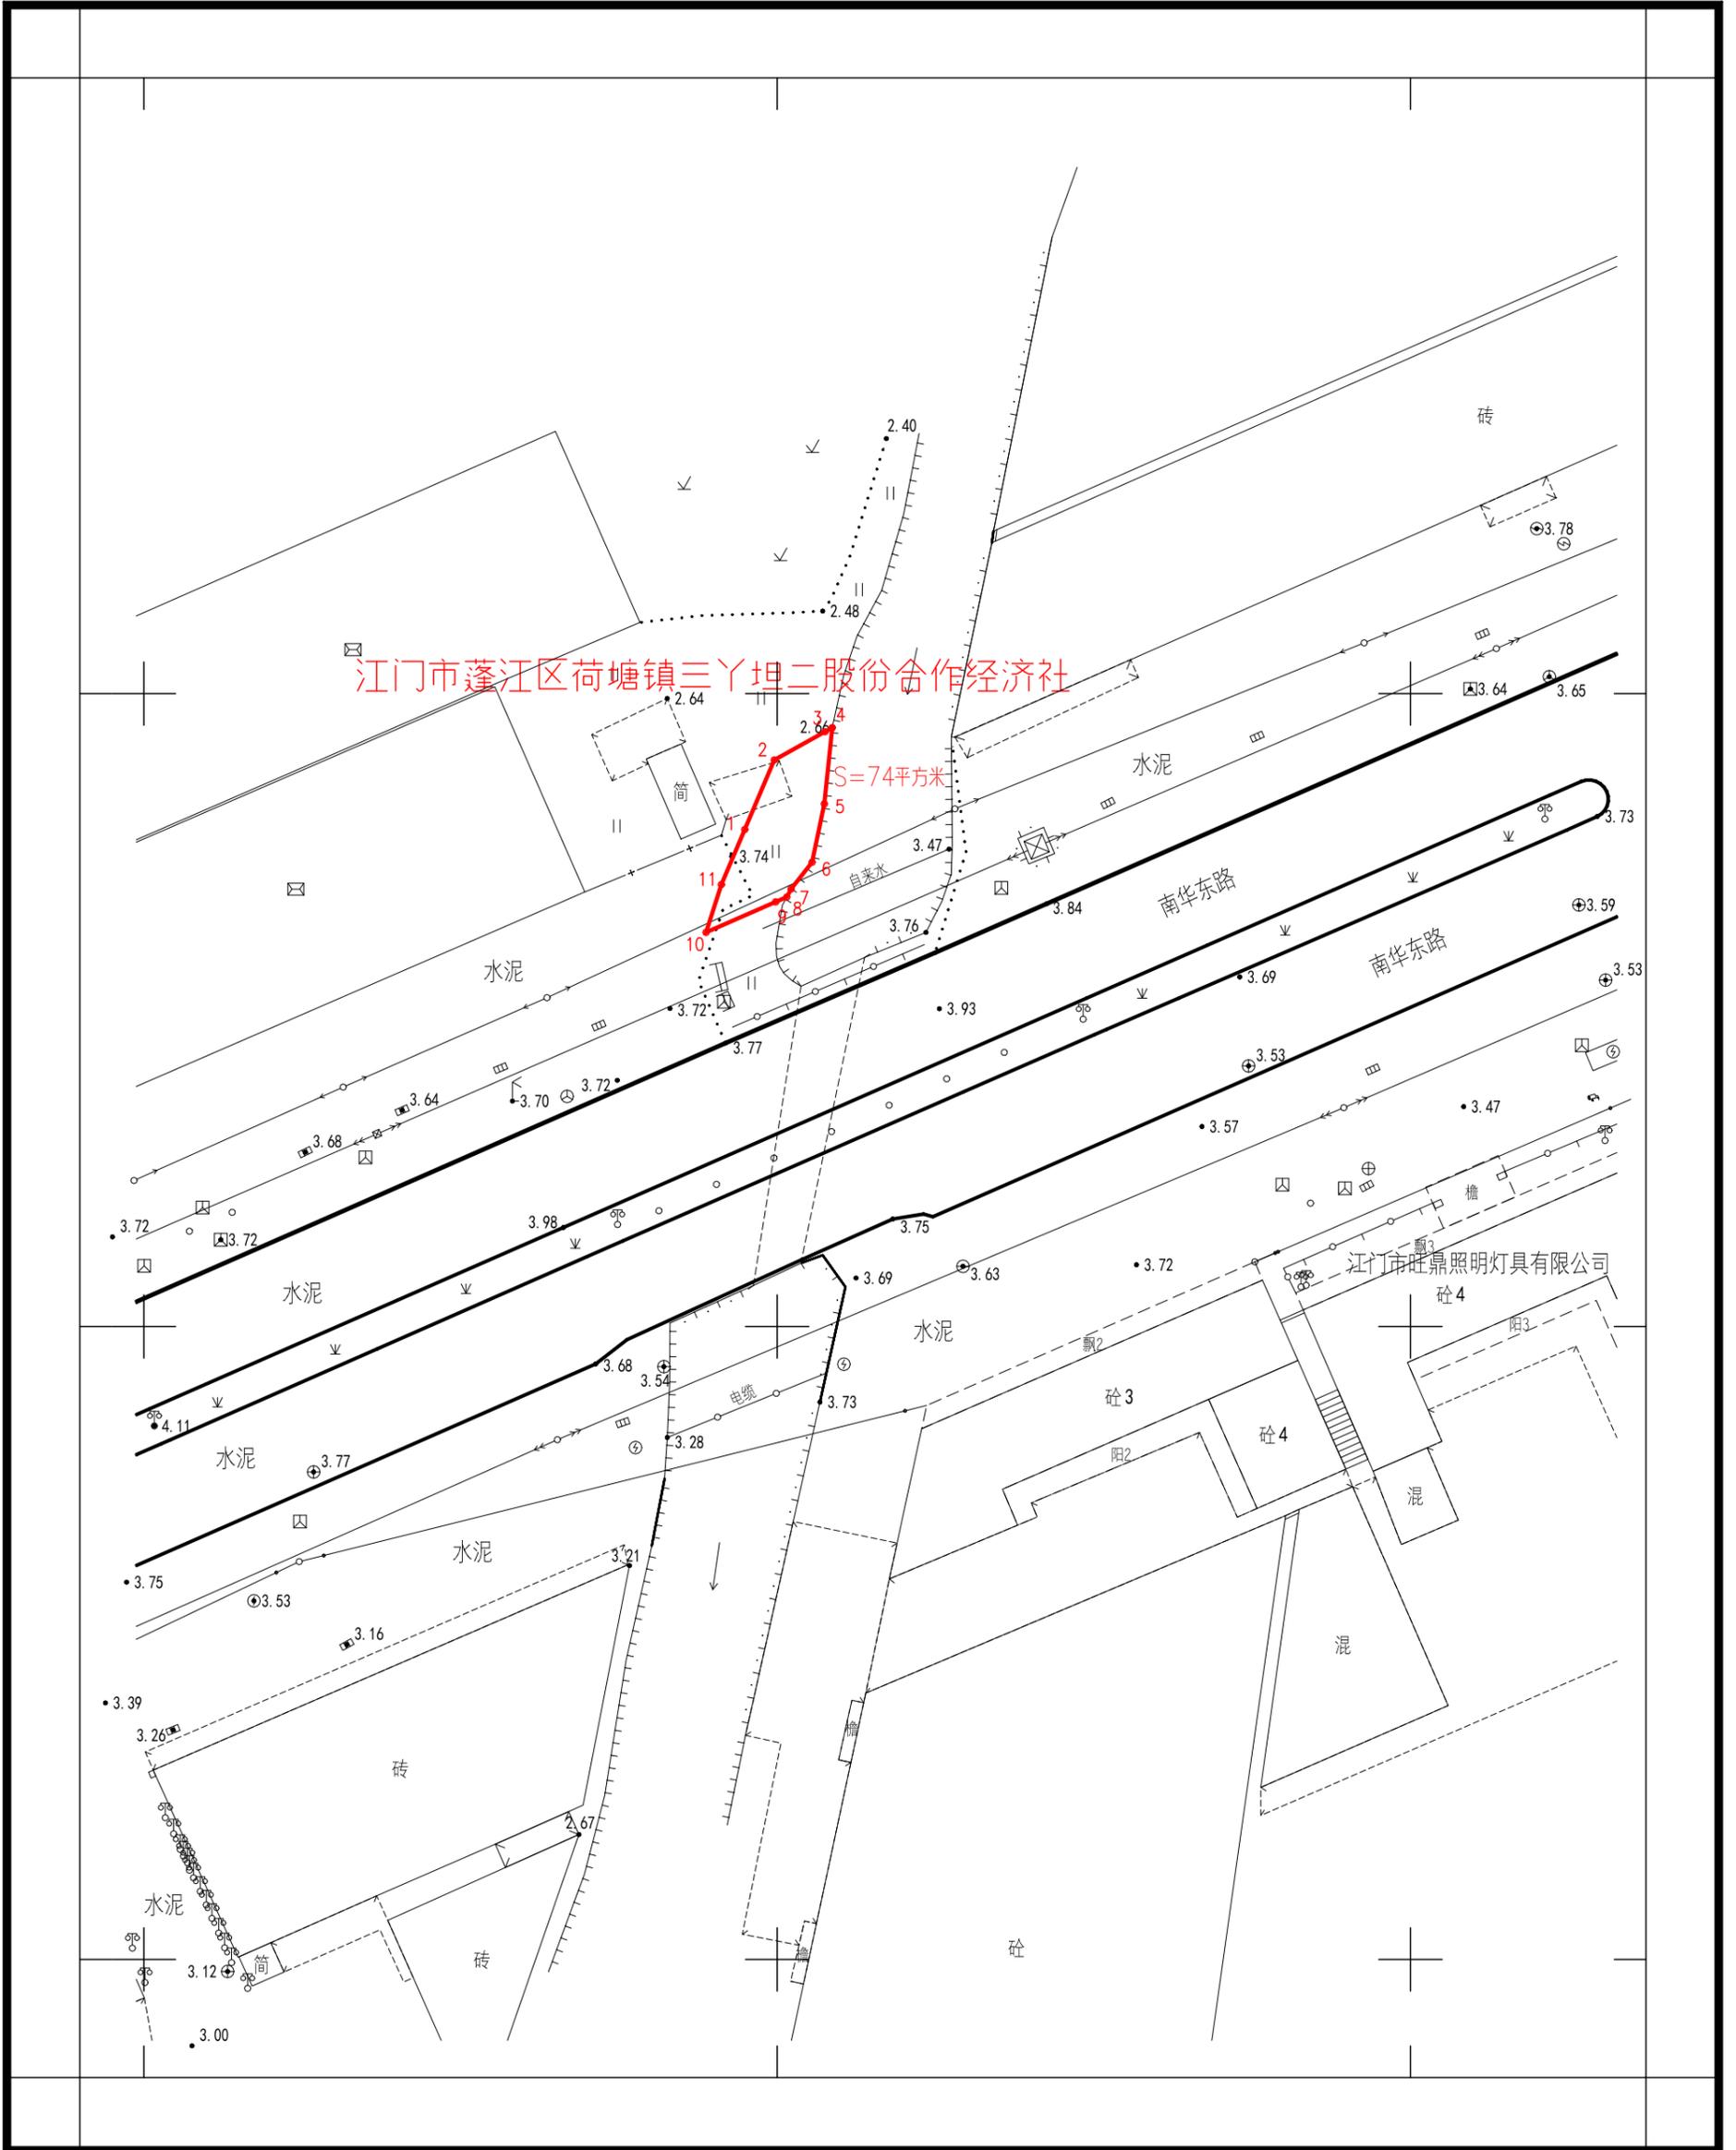

江门市蓬江区荷塘镇三丫坦二股份合作经济社

江门市国土测绘大队

2000国家大地坐标系
1985国家高程基准
2017年标准图式


1:500

测量员：麦月勇
绘图员：古宝杰
检查员：敖卓岳

拟征收土地公告

江征预公告字（2022）33号

土地座落：江门市蓬江区荷塘镇霞村第三小组李沙坦、焕棠塘（土名）

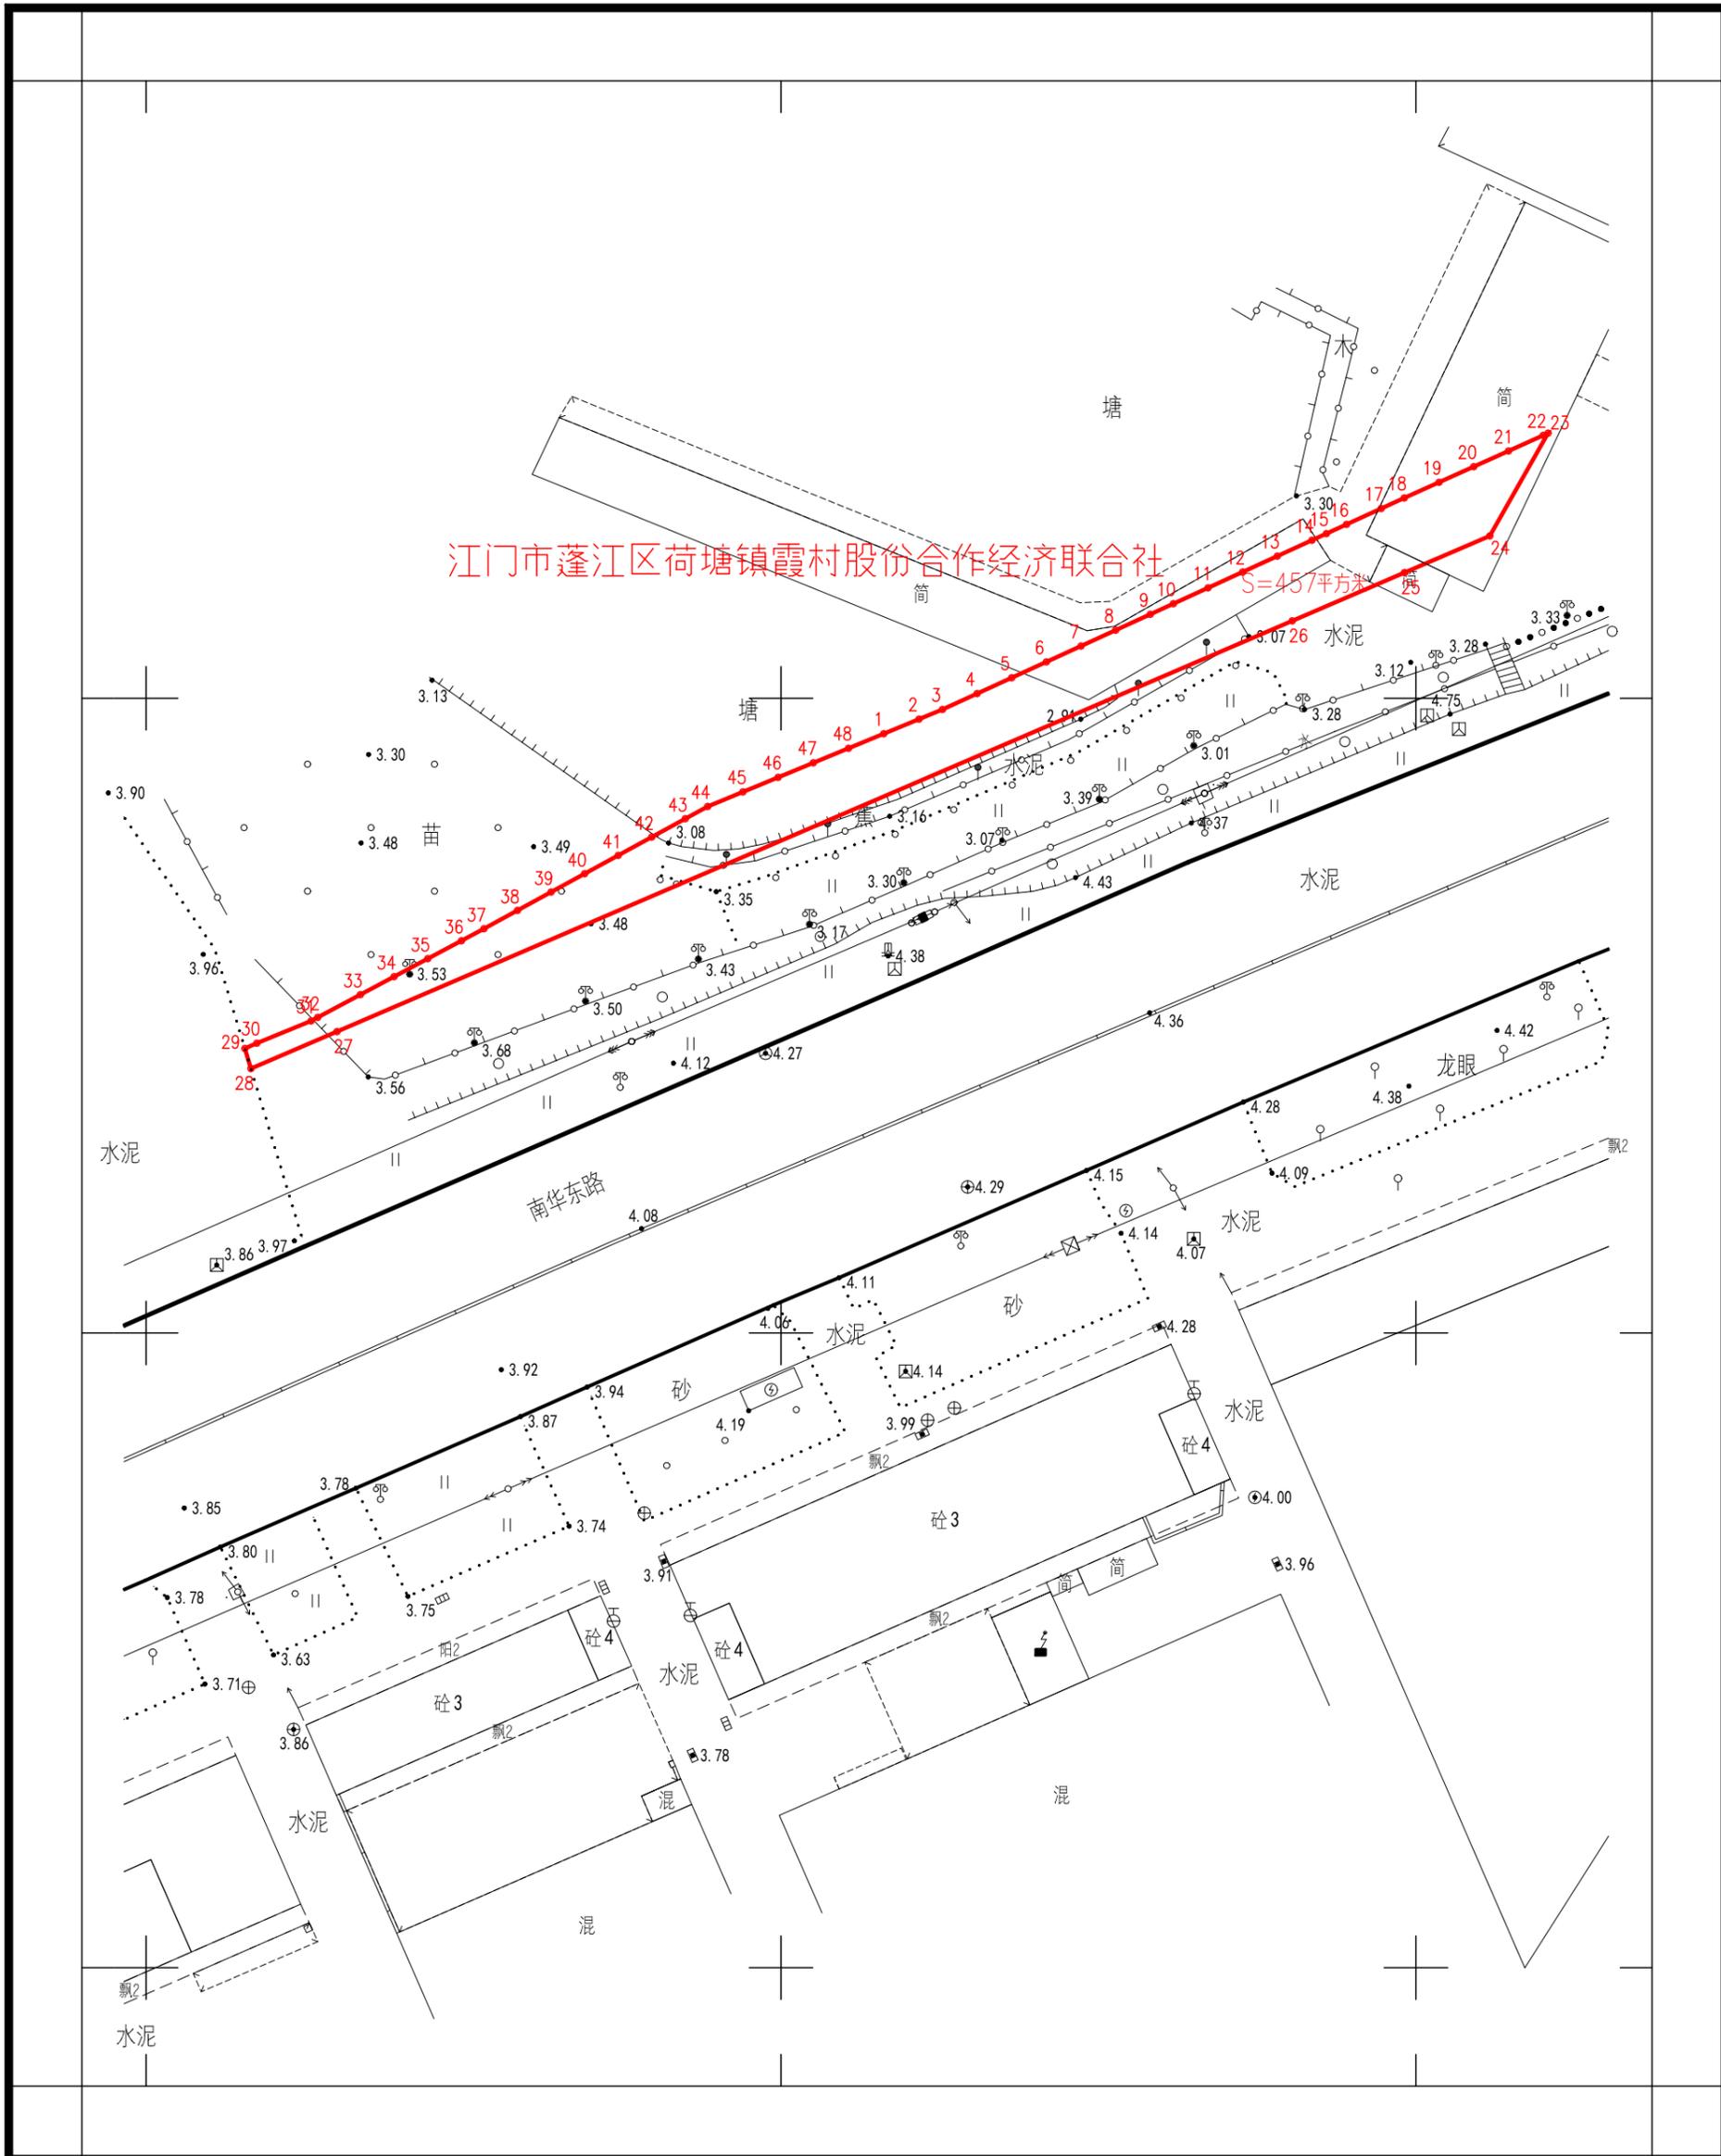

江门市国土测绘大队

2000国家大地坐标系
1985国家高程基准
2017年标准图式

1:500

测量员：麦月勇
绘图员：古宝杰
检查员：敖卓岳