


编号：20220216

宗地平面图

土地座落：蓬江区棠下镇大林村中心洲、横基、十亩、正人曾、牛路口（土名）地段，蓬江区棠下镇周郡村 礮冲尾、上道上围、上道下围（土名）地段

公告号：江征预公告字〔2022〕227号

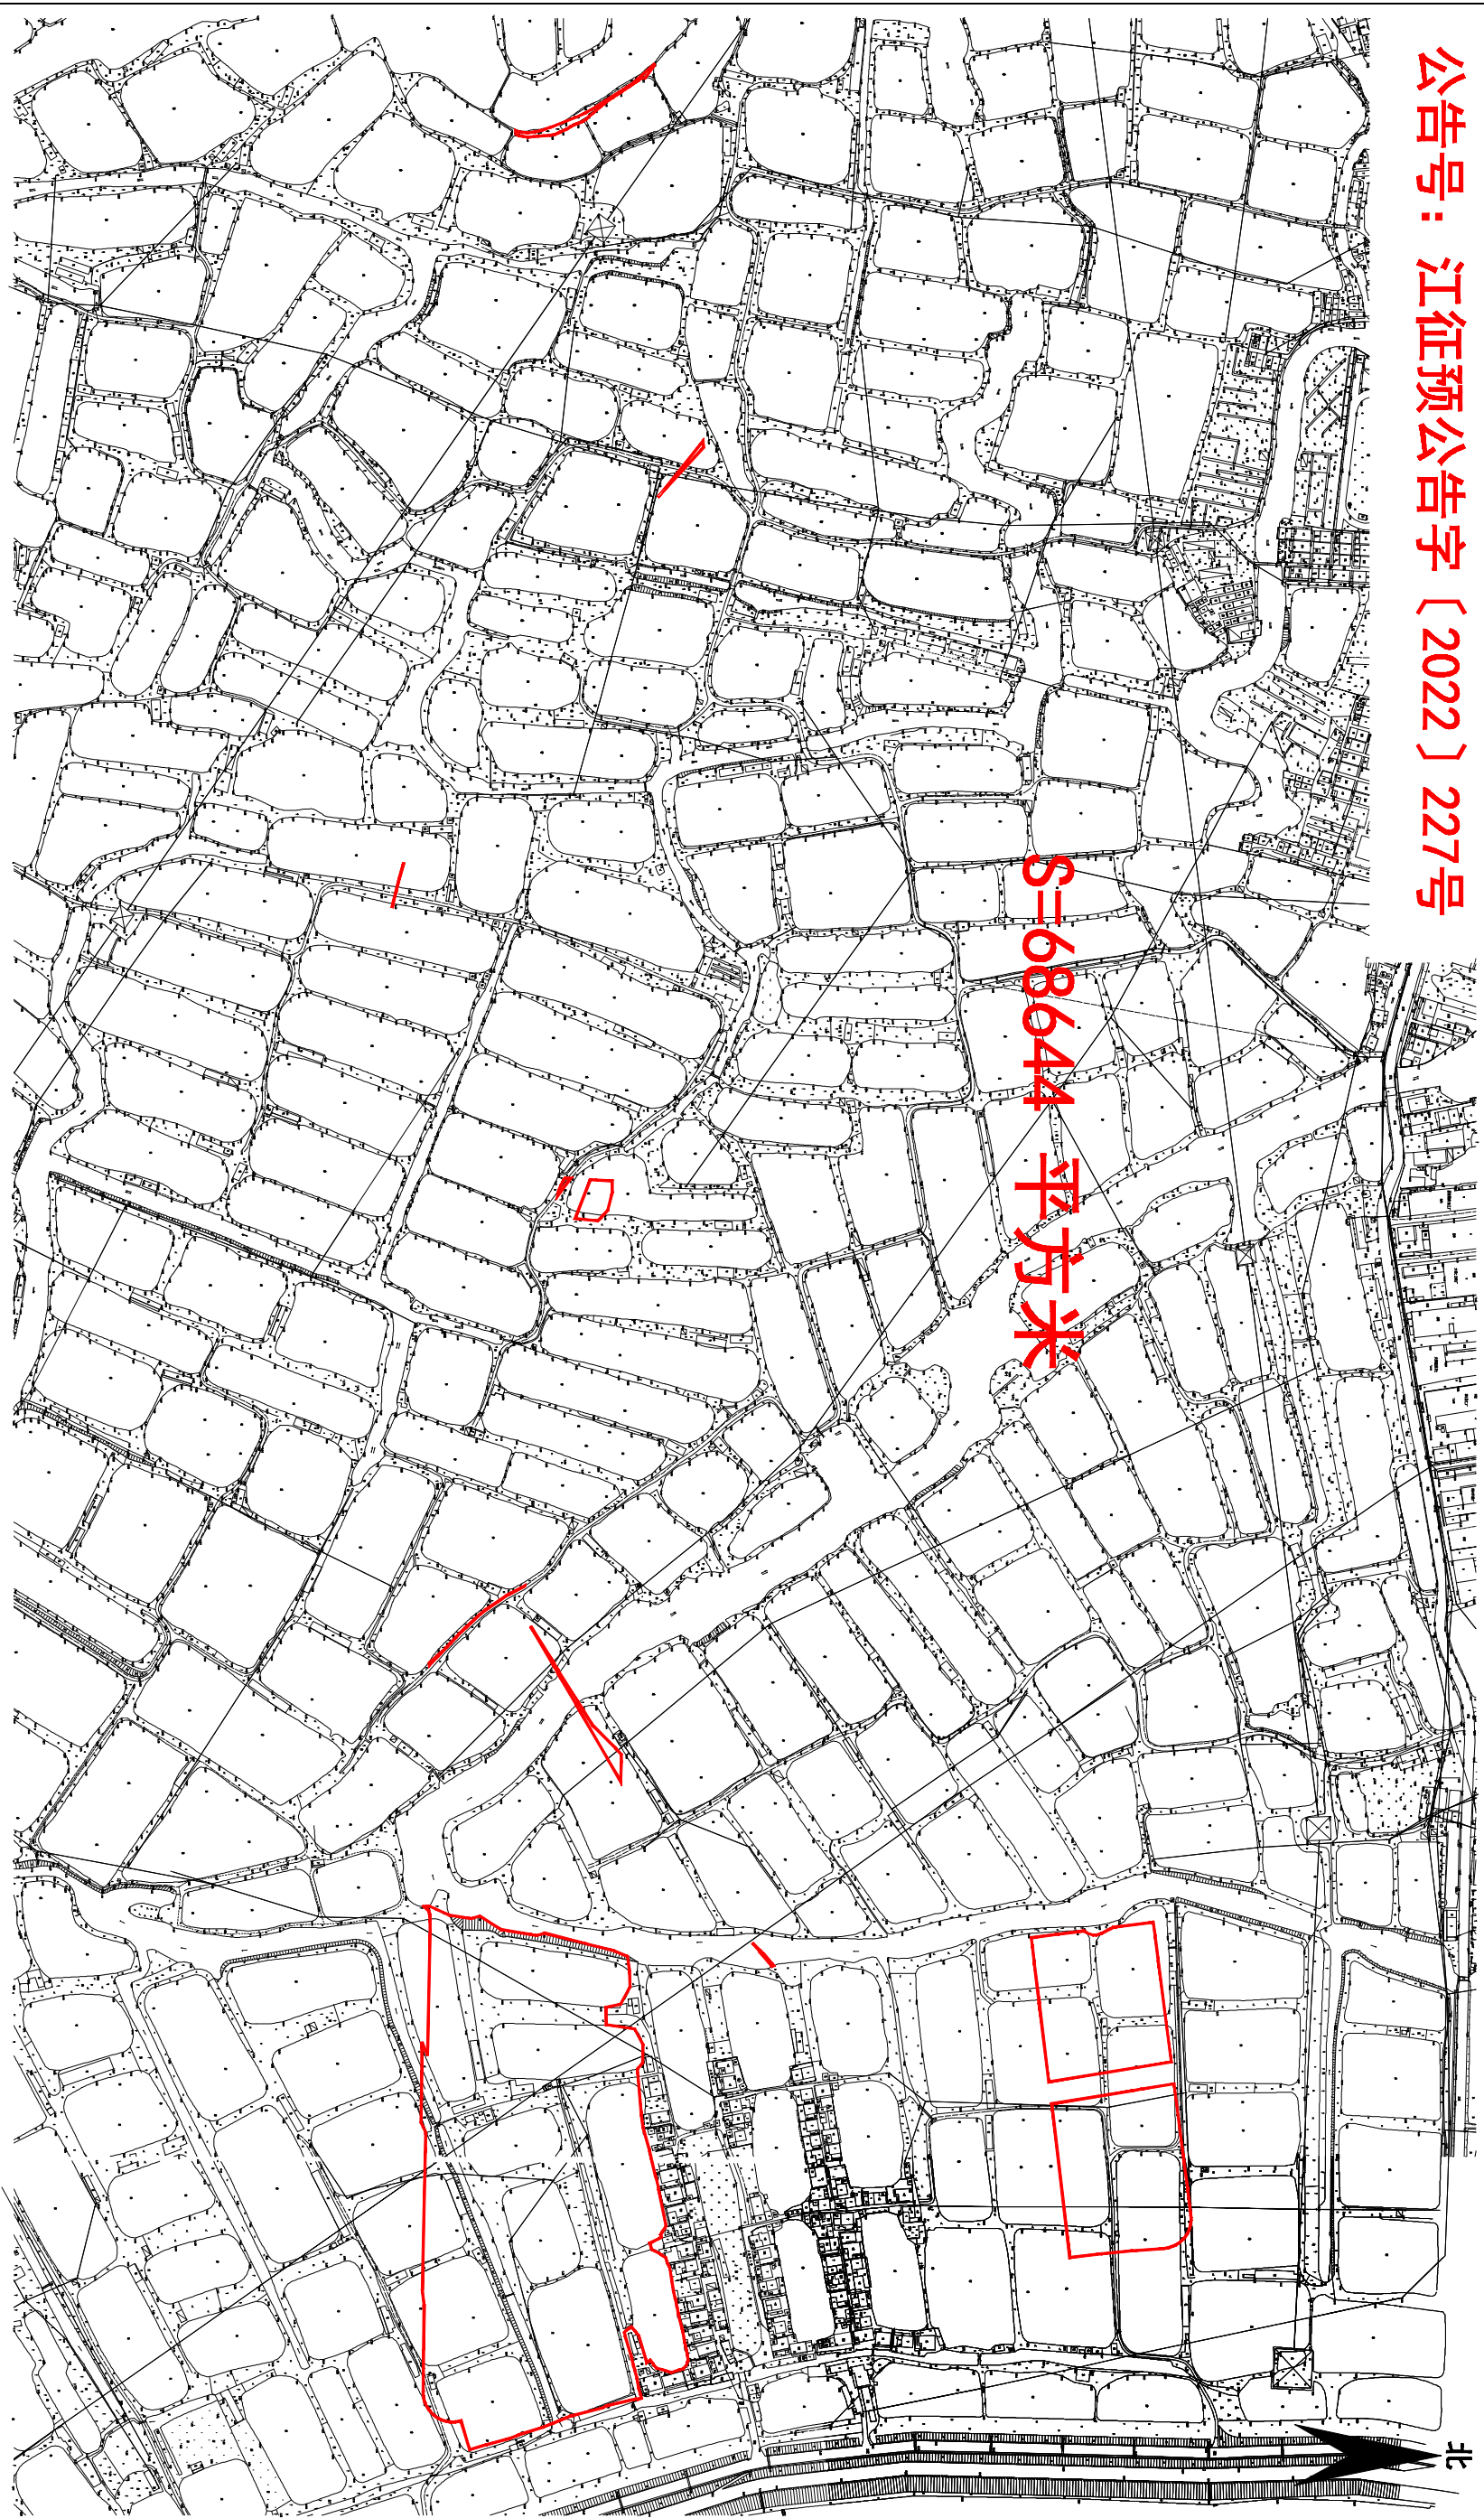

江门市蓬江区国土规划测绘队

2000国家大地坐标系，
1985国家高程基准，等高距为1米
2007年版图式

绘图日期：2022.09.28

1:4500

绘图员：陈嘉敏
检查员：苏文勇
审核员：乔柱