


编号: 20220240

宗地平面图

土地座落: 江门市蓬江区荷塘镇唐溪村三骏桥(土名)地段

江征预公告字〔2022〕244号

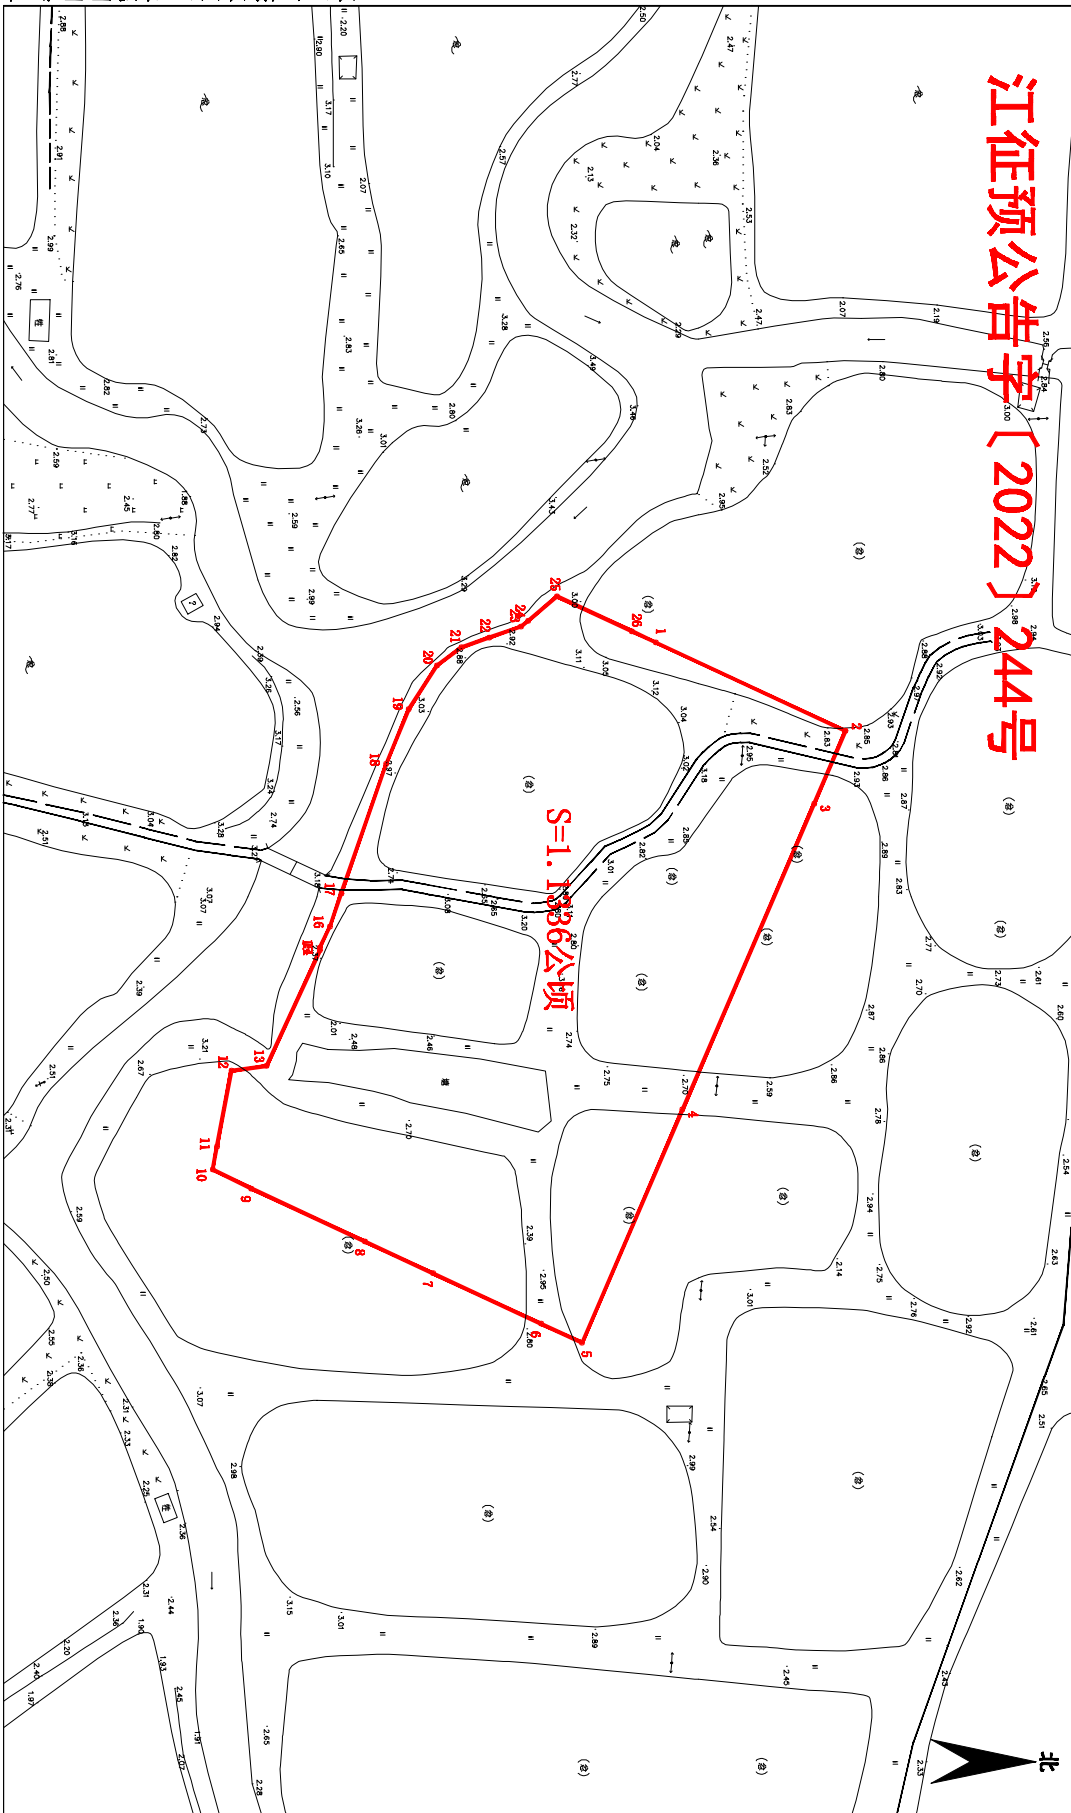

江门市蓬江区国土规划测绘队

绘图日期: 2022.10.21

1:1000

2000国家大地坐标系,
1985国家高程基准, 等高距为1米
2007年版图式

绘图员: 梁宇宁
检查员: 苏文勇
审核员: 荣柱