


批后公告图

土地座落:江门市蓬江区荷塘镇同裕路成人文化技术学校地段

公告号:蓬江自然资转用公告字〔2023〕2号

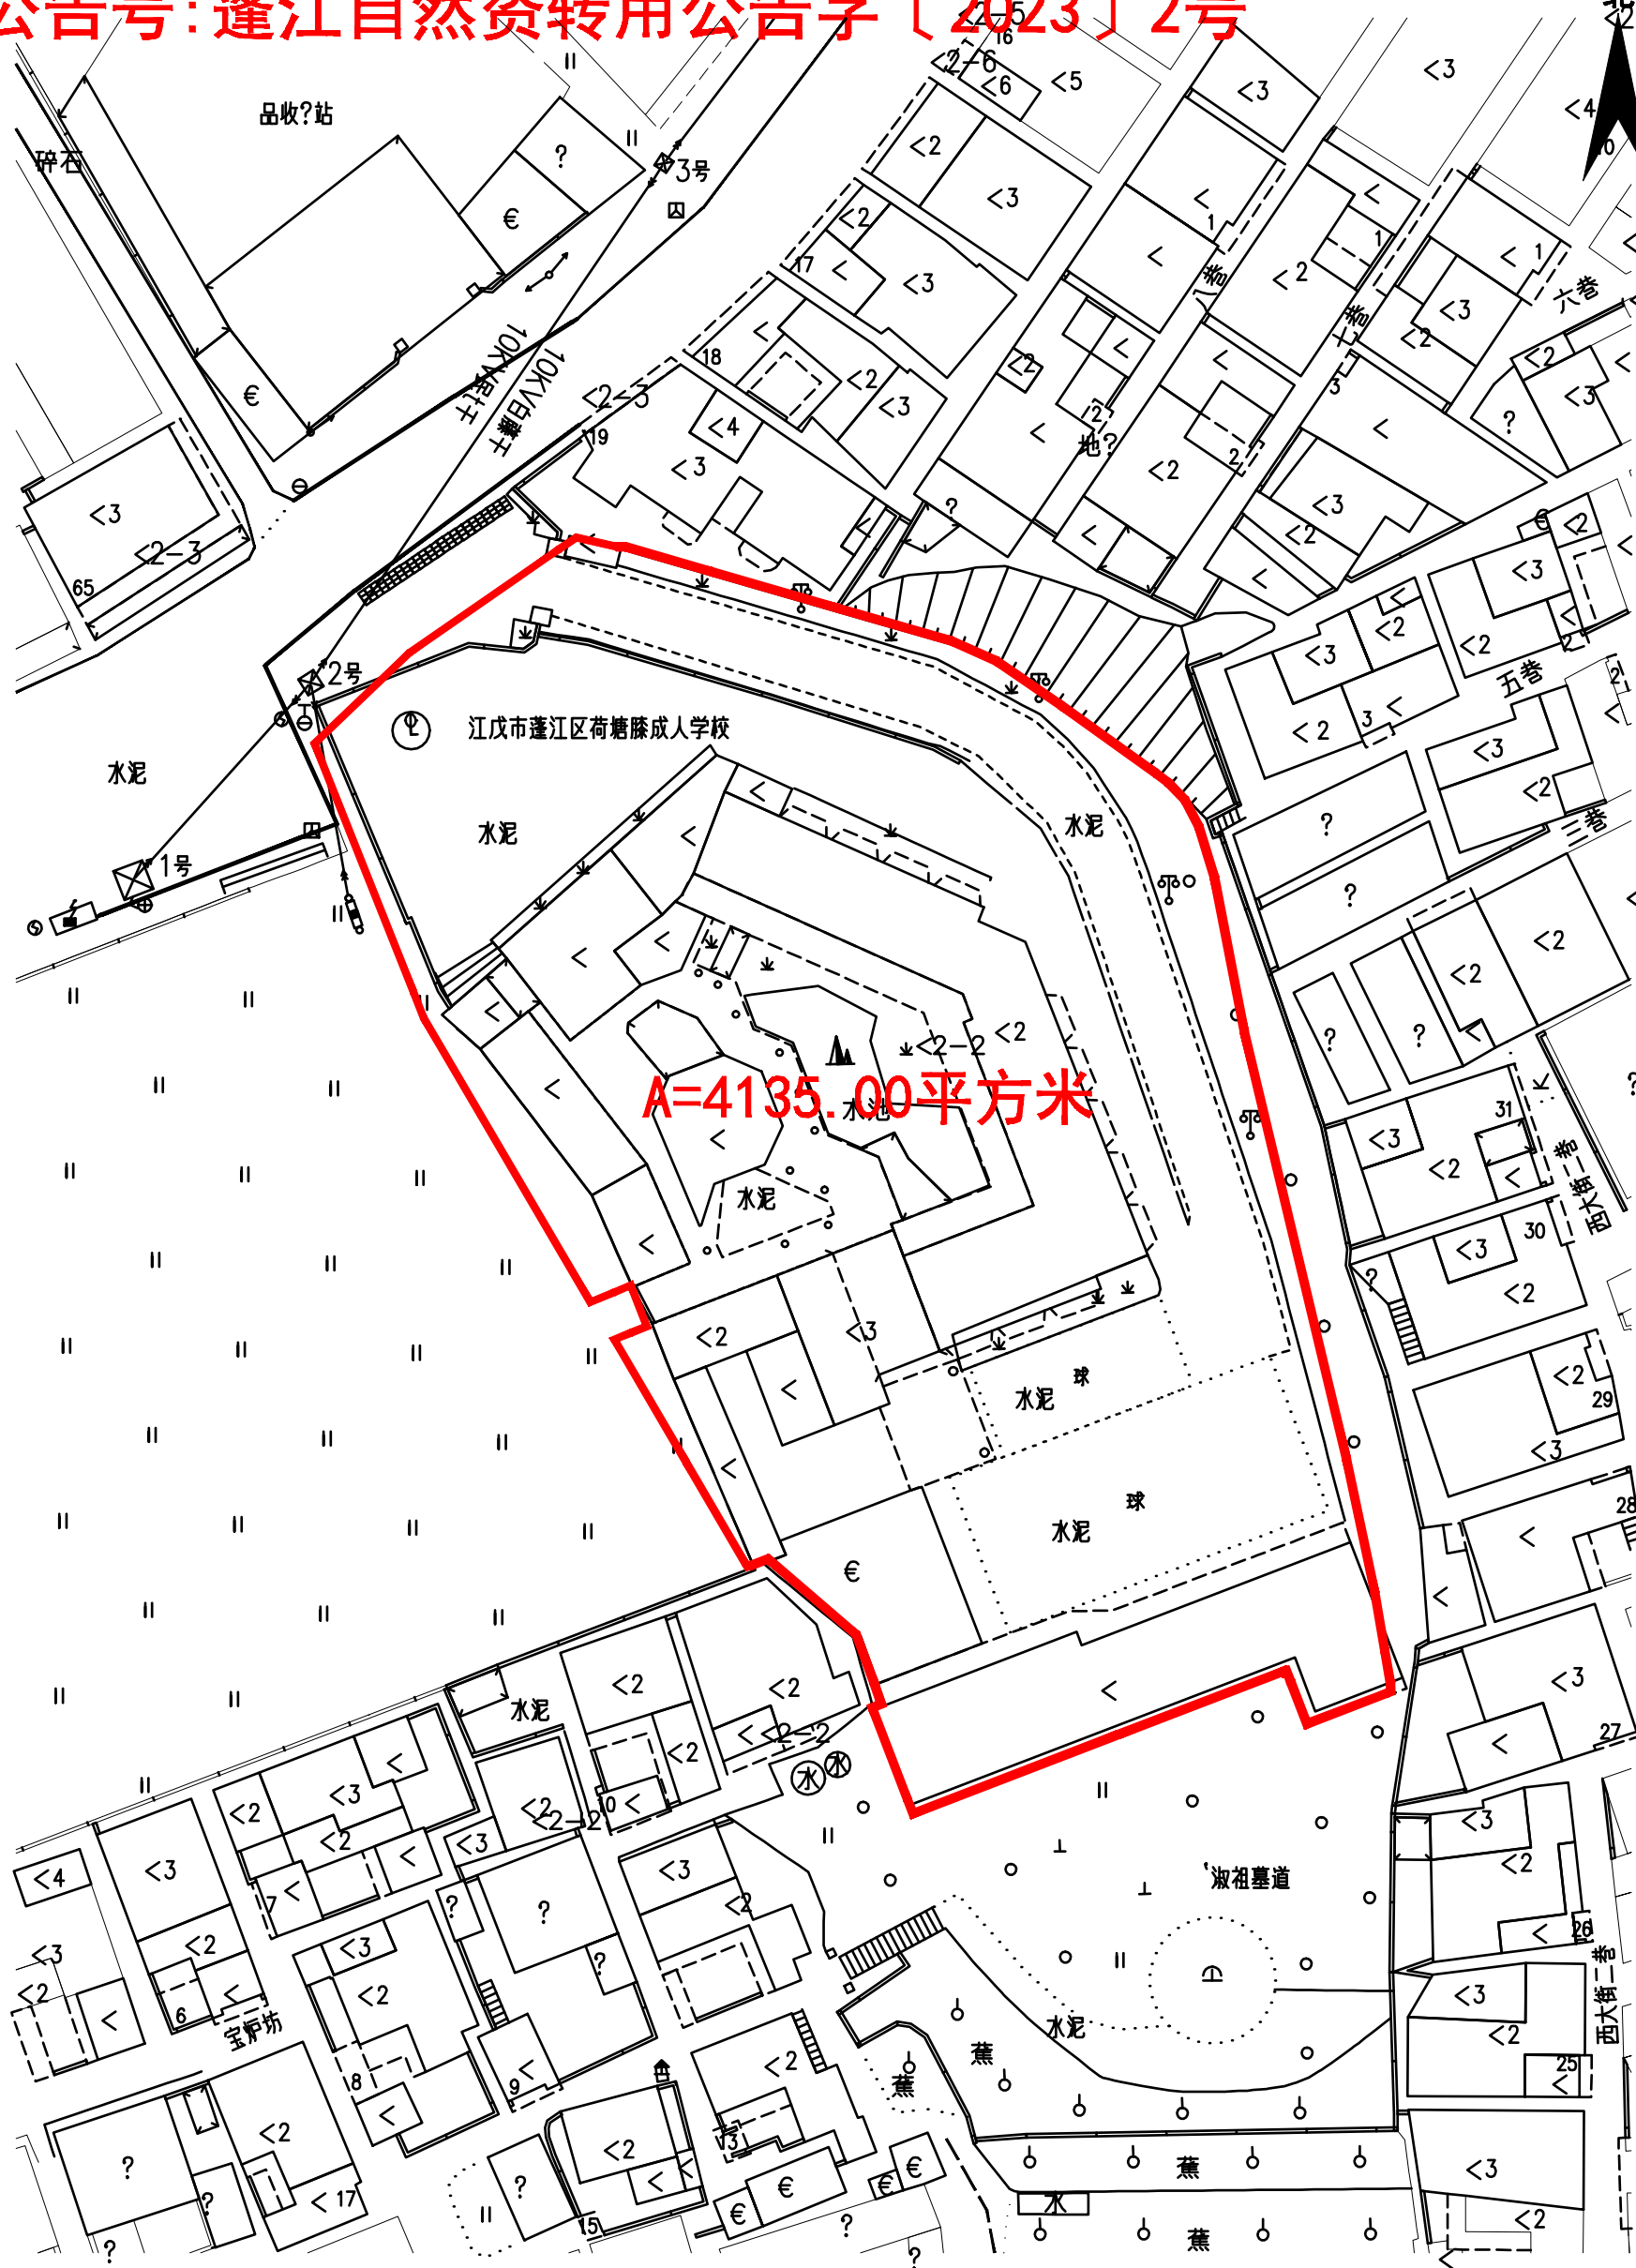

江门市蓬江区国土规划测绘队

2000国家大地坐标系
1985国家高程基准, 等高距为0.5米
2007年版图式

绘图日期: 2023.01.10
编号: 20230007

1:500

绘图员: 张观顺
检查员: 苏文勇
审核员: 乔柱