


土地座落: 江门市蓬江区杜阮镇杜阮村陈坑地段

公告号: 江征公告字〔2023〕120号

北

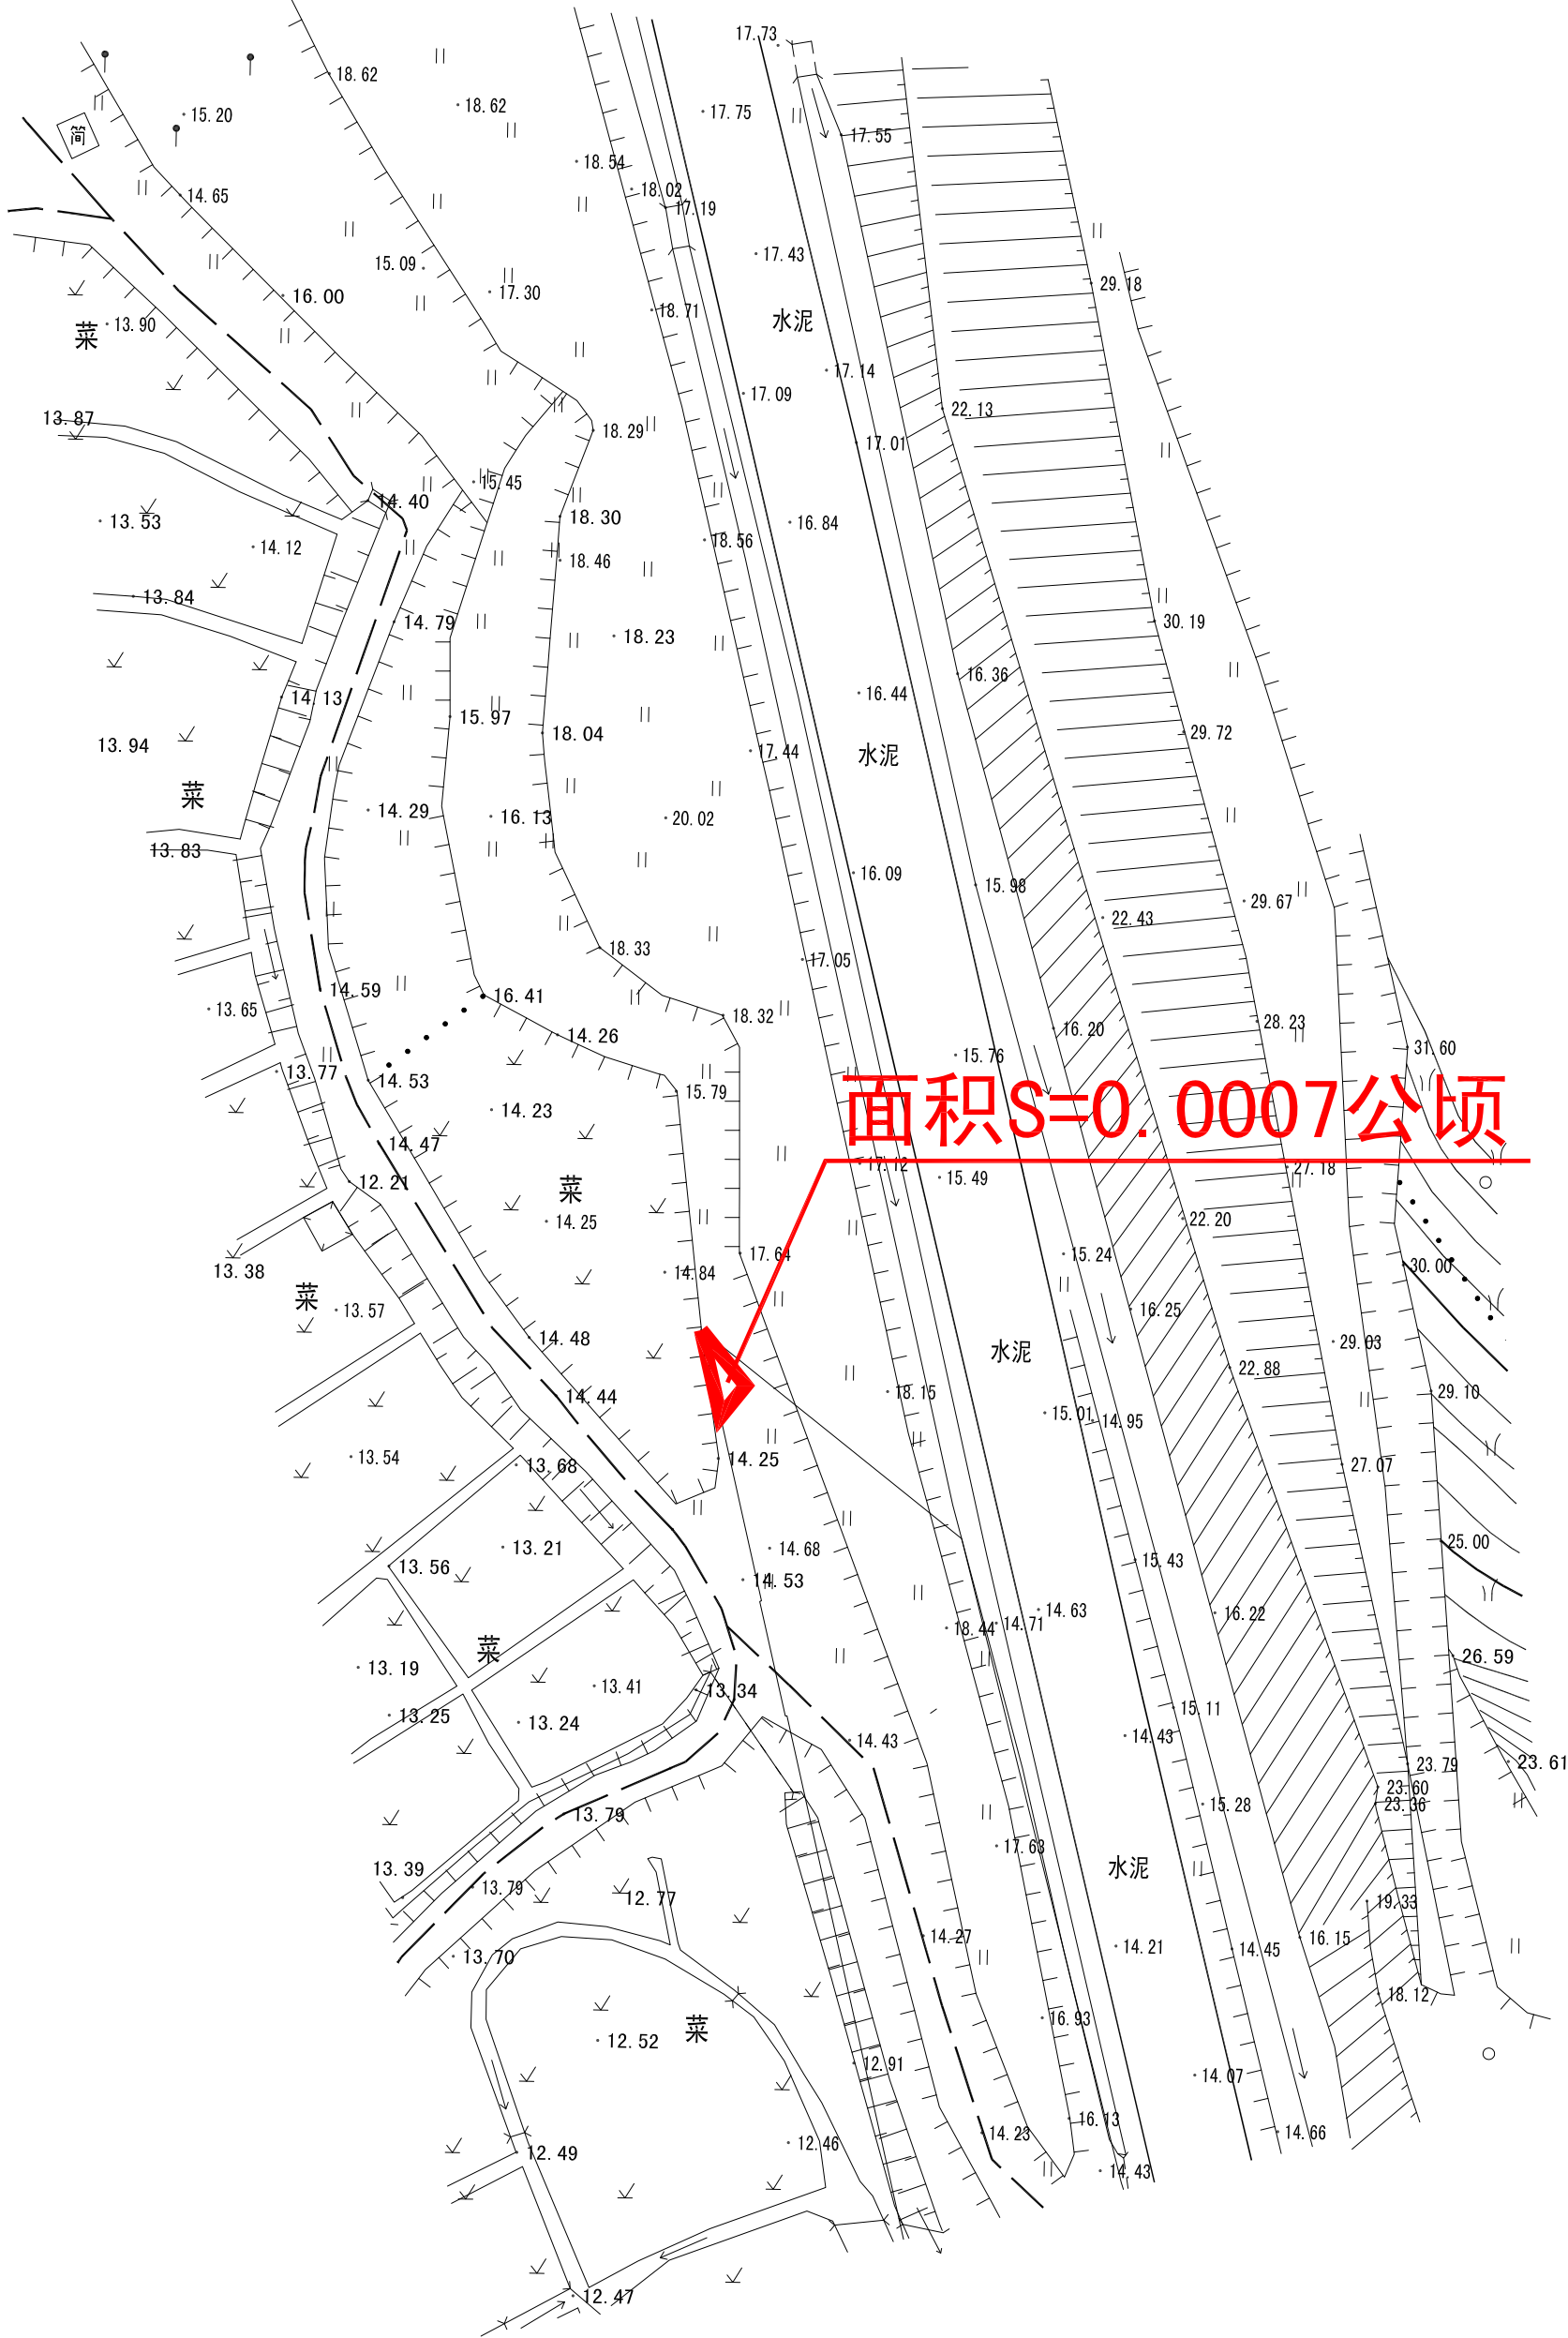


江门市蓬江区国土规划测绘队

土地座落: 江门市蓬江区杜阮镇杜阮村狗古山、陈坑地段

公告号: 江征公告字 (2023) 121号

北

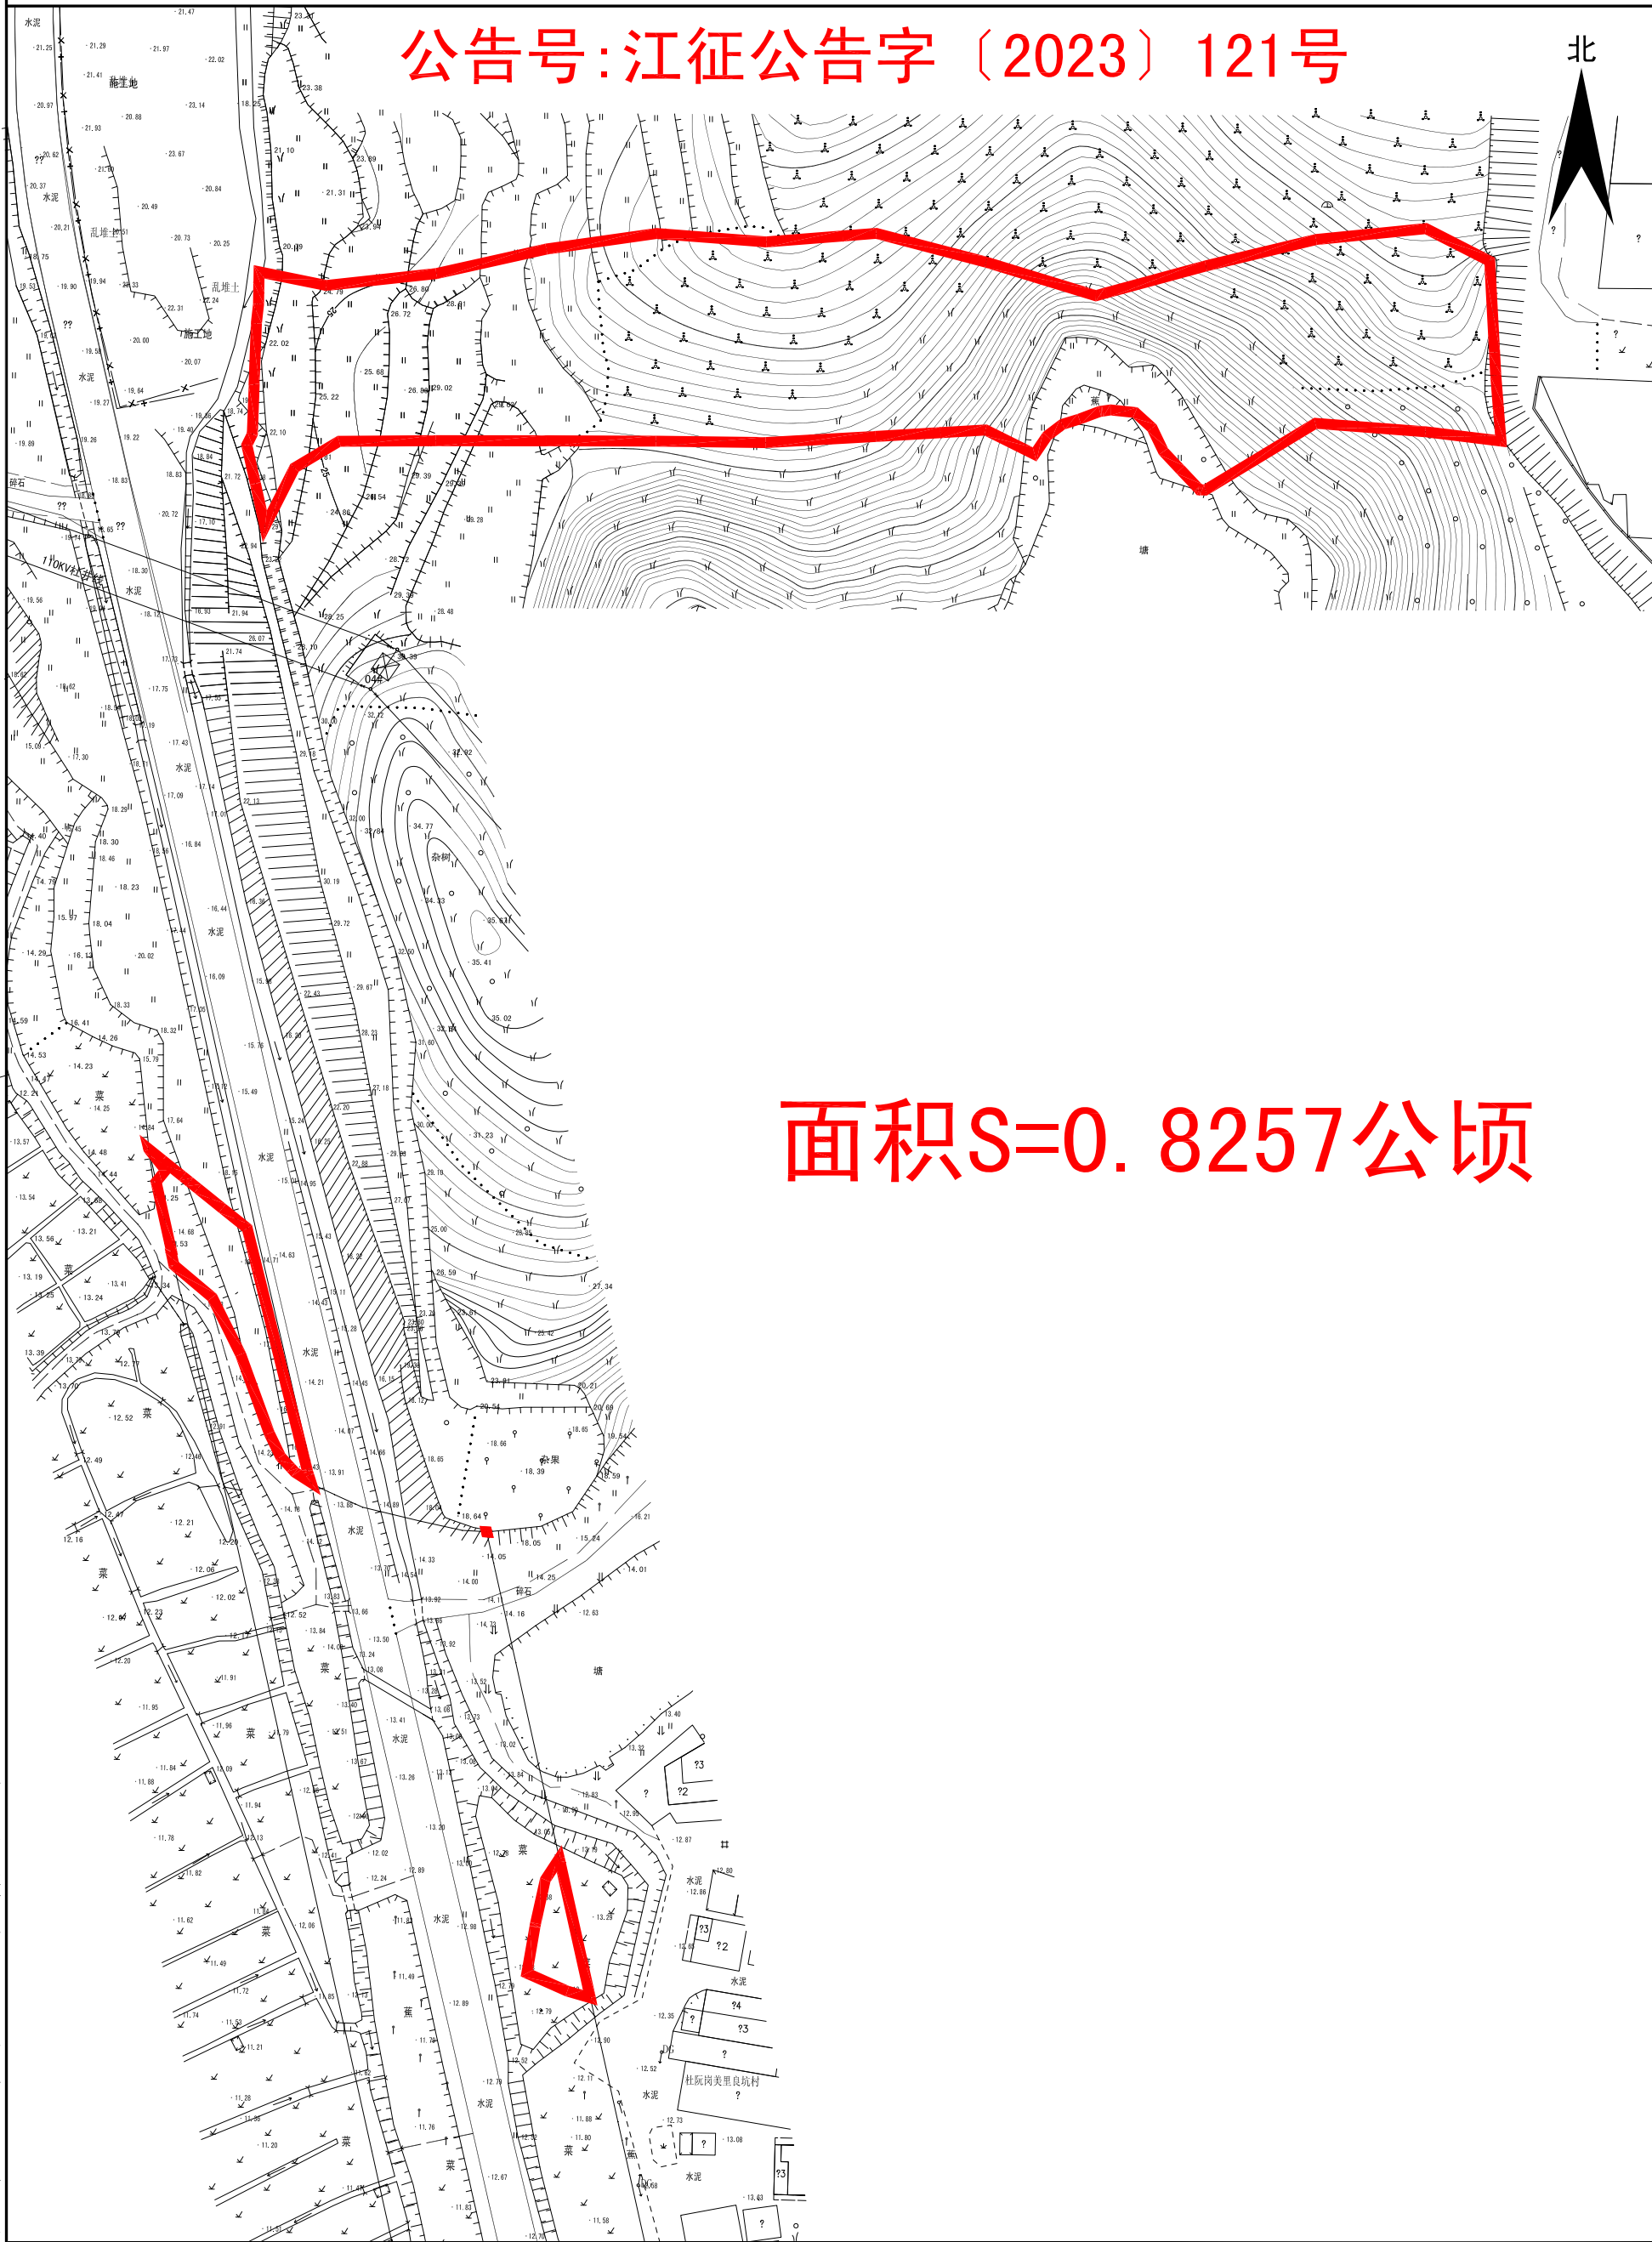

面积S=0.8257公顷

江门市蓬江区国土规划测绘队

2000国家大地坐标系

1985国家高程基准, 等高距为0.5米

2007年版图式

绘图日期: 2023.03.09

1:1200

绘图员: 高卓荣


检查员: 苏文勇

审核员: 乔柱

宗地平面图

土地座落: 江门市蓬江区杜阮镇杜阮村狗古山、陈坑地段

公告号: 江征公告字 (2023) 122号

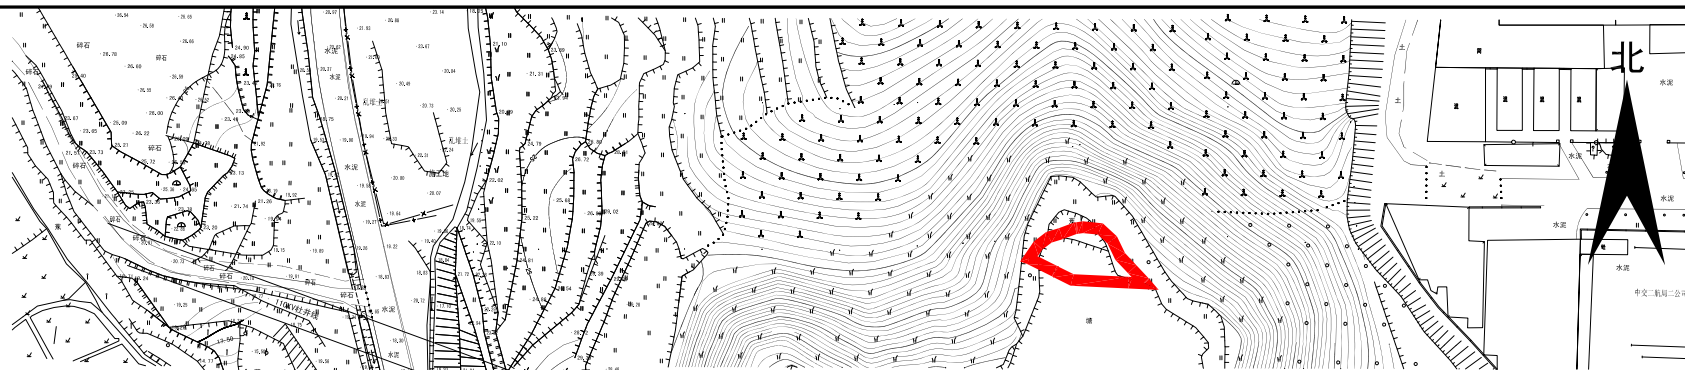

面积S=1.5964公顷

江门市蓬江区国土规划测绘队

2000国家大地坐标系
 1985国家高程基准, 等高距为0.5米
 2007年版图式

绘图日期: 2023.03.09

1:2000

绘图员: 高卓荣
 检查员: 苏文勇
 审核员: 乔柱