

# 公告图

## 江门市蓬江区荷塘镇篁湾村石龙围啟枝门口塘地段

蓬江自然资转用公告字[2023]9号



江门市蓬江区国土规划测绘队

2000国家大地坐标系  
1985年国家高程基准, 等高距为1米  
2007年版图式

1:500

绘图员: 张观顺  
检查员: 苏文勇  
审核员: 乔柱

# 公告图

## 江门市蓬江区荷塘镇篁湾村小堂坊狮子巷地段

蓬江自然资转用公告字[2023]9号



江门市蓬江区国土规划测绘队

2000国家大地坐标系  
1985年国家高程基准，等高距为1米  
2007年版图式


1:1000

绘图员：张观顺  
检查员：苏文勇  
审核员：乔柱

# 公告图

## 江门市蓬江区荷塘镇篁湾村小堂坊上山塘地段

### 蓬江自然资转用公告字[2023]9号

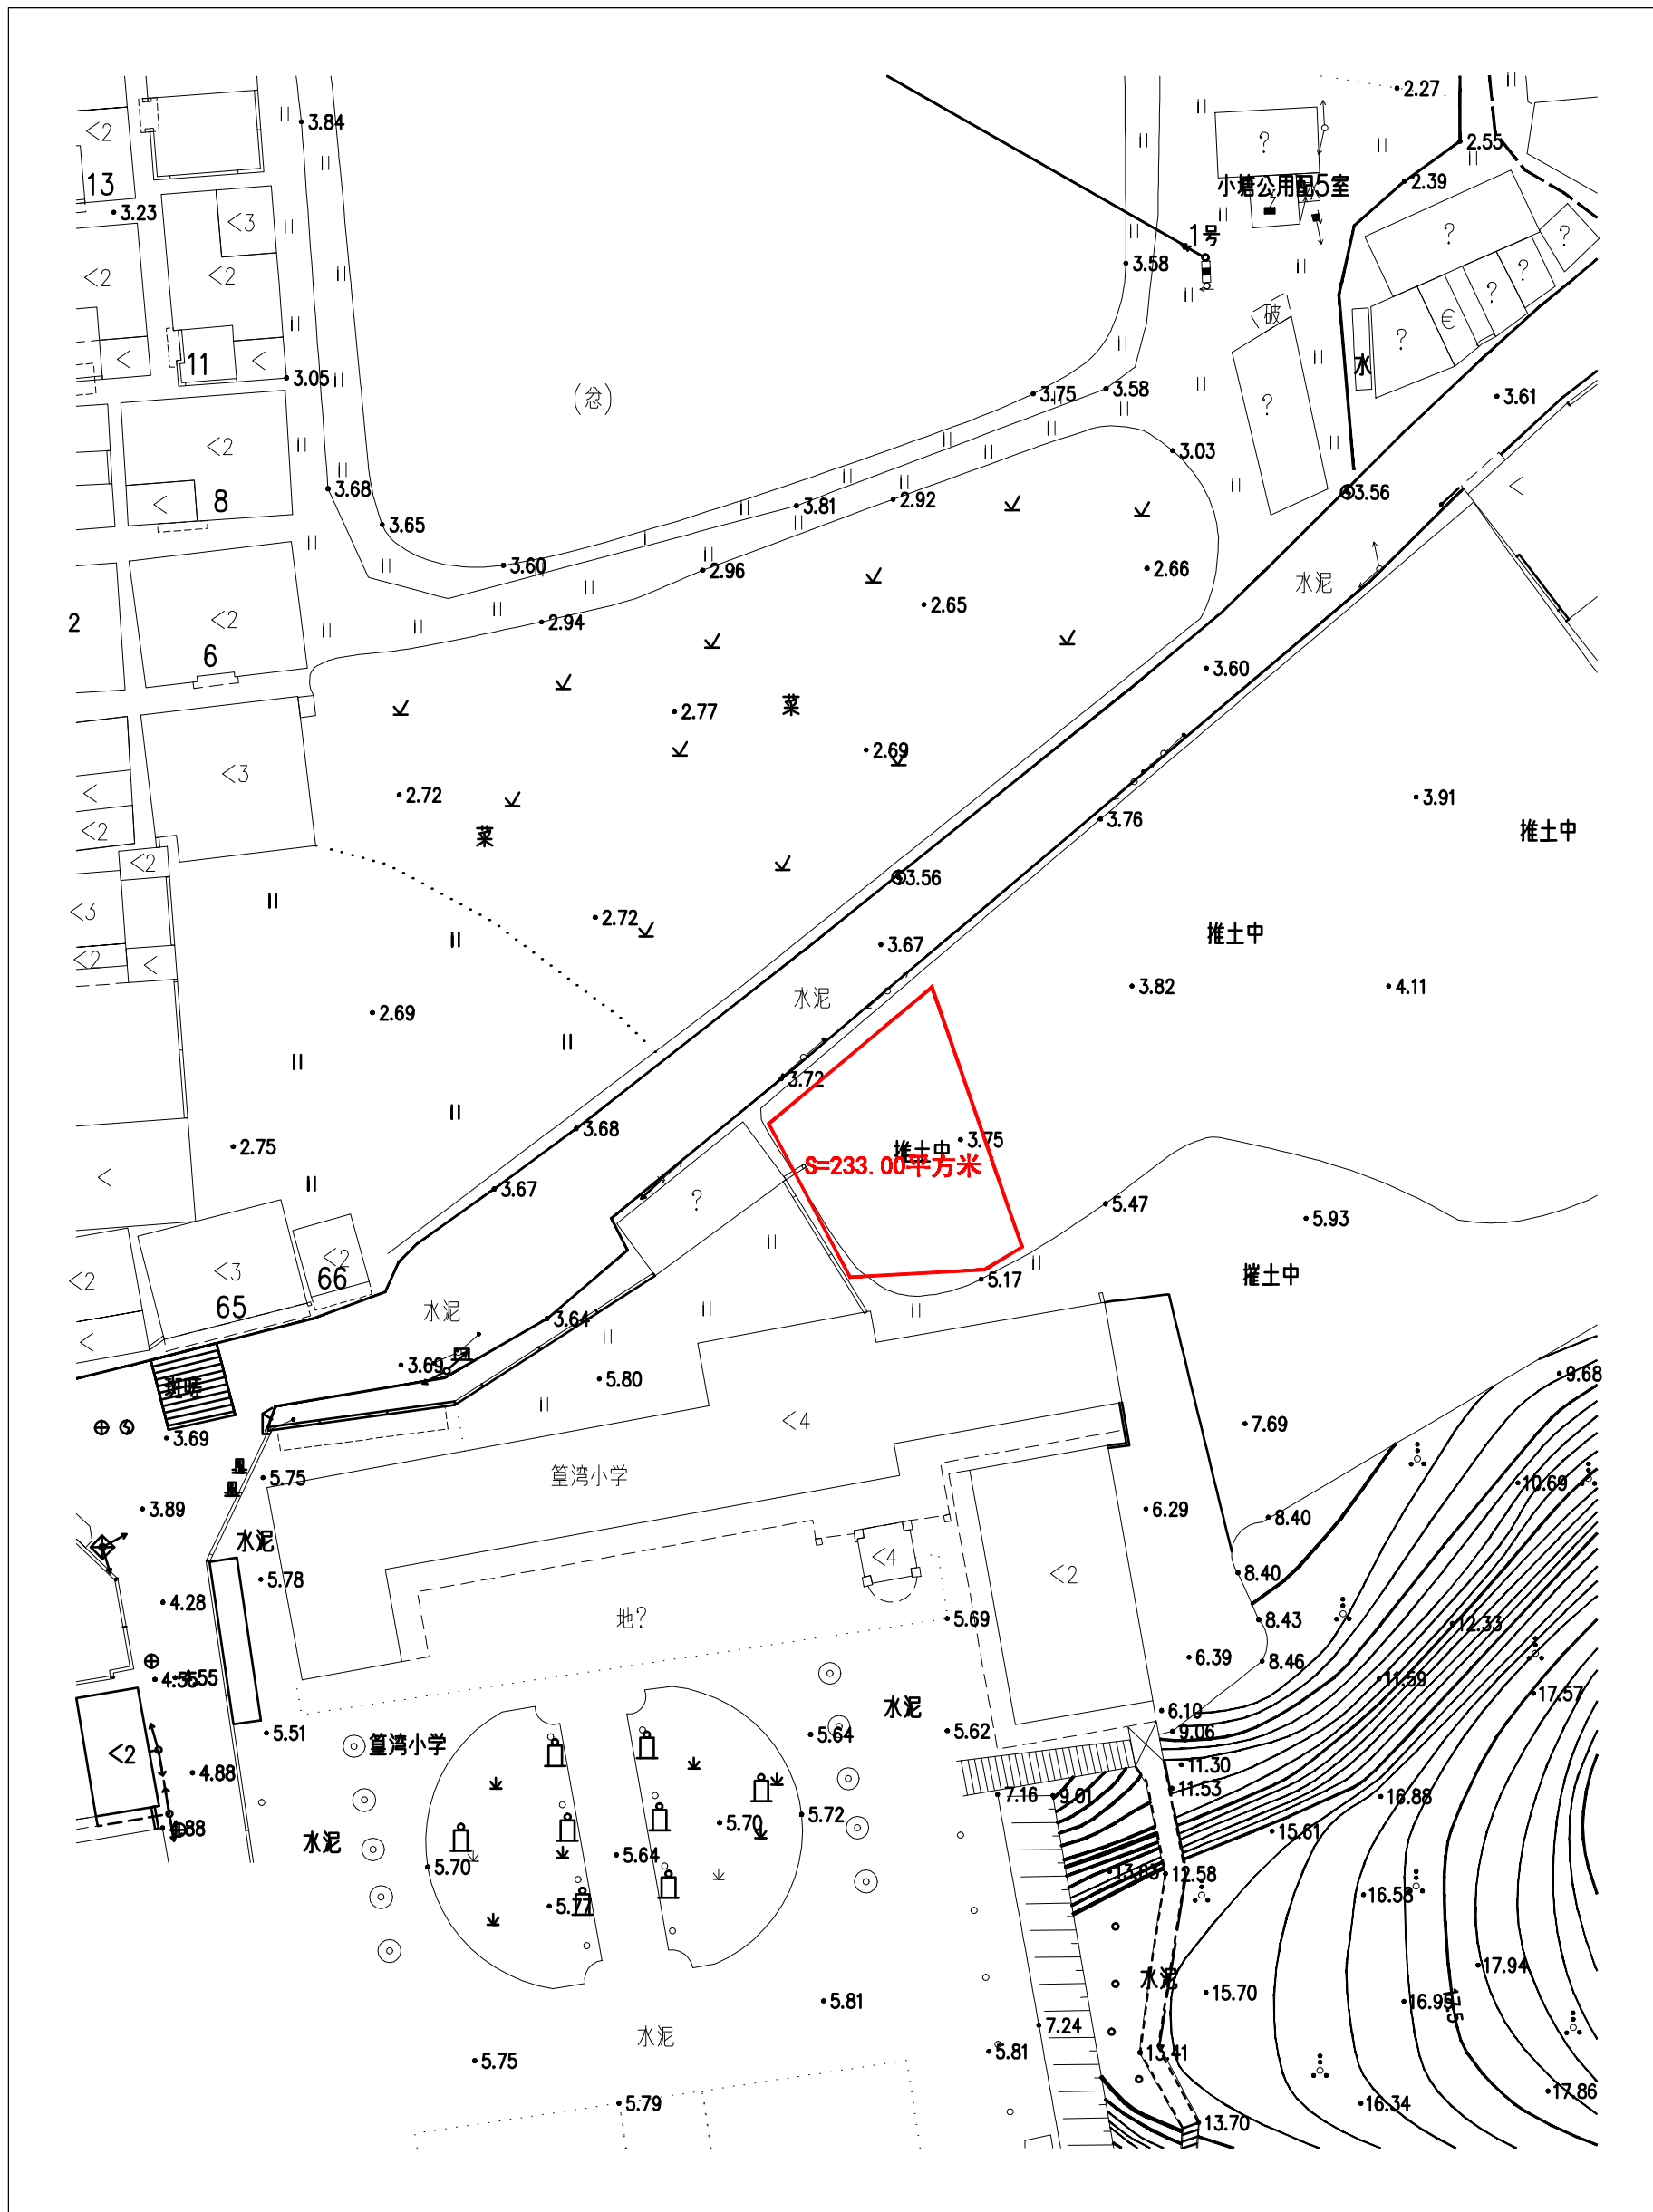

江门市蓬江区国土规划测绘队

2000国家大地坐标系  
1985年国家高程基准，等高距为1米  
2007年版图式


1:500

绘图员：张观顺  
检查员：苏文勇  
审核员：乔柱

# 公告图

江门市蓬江区荷塘镇唐溪第五村民小组八角塘、唐里街、表里、第六村民小组饭堂塘、第六村民小组长塘地段

## 蓬江自然资转用公告字[2023]9号

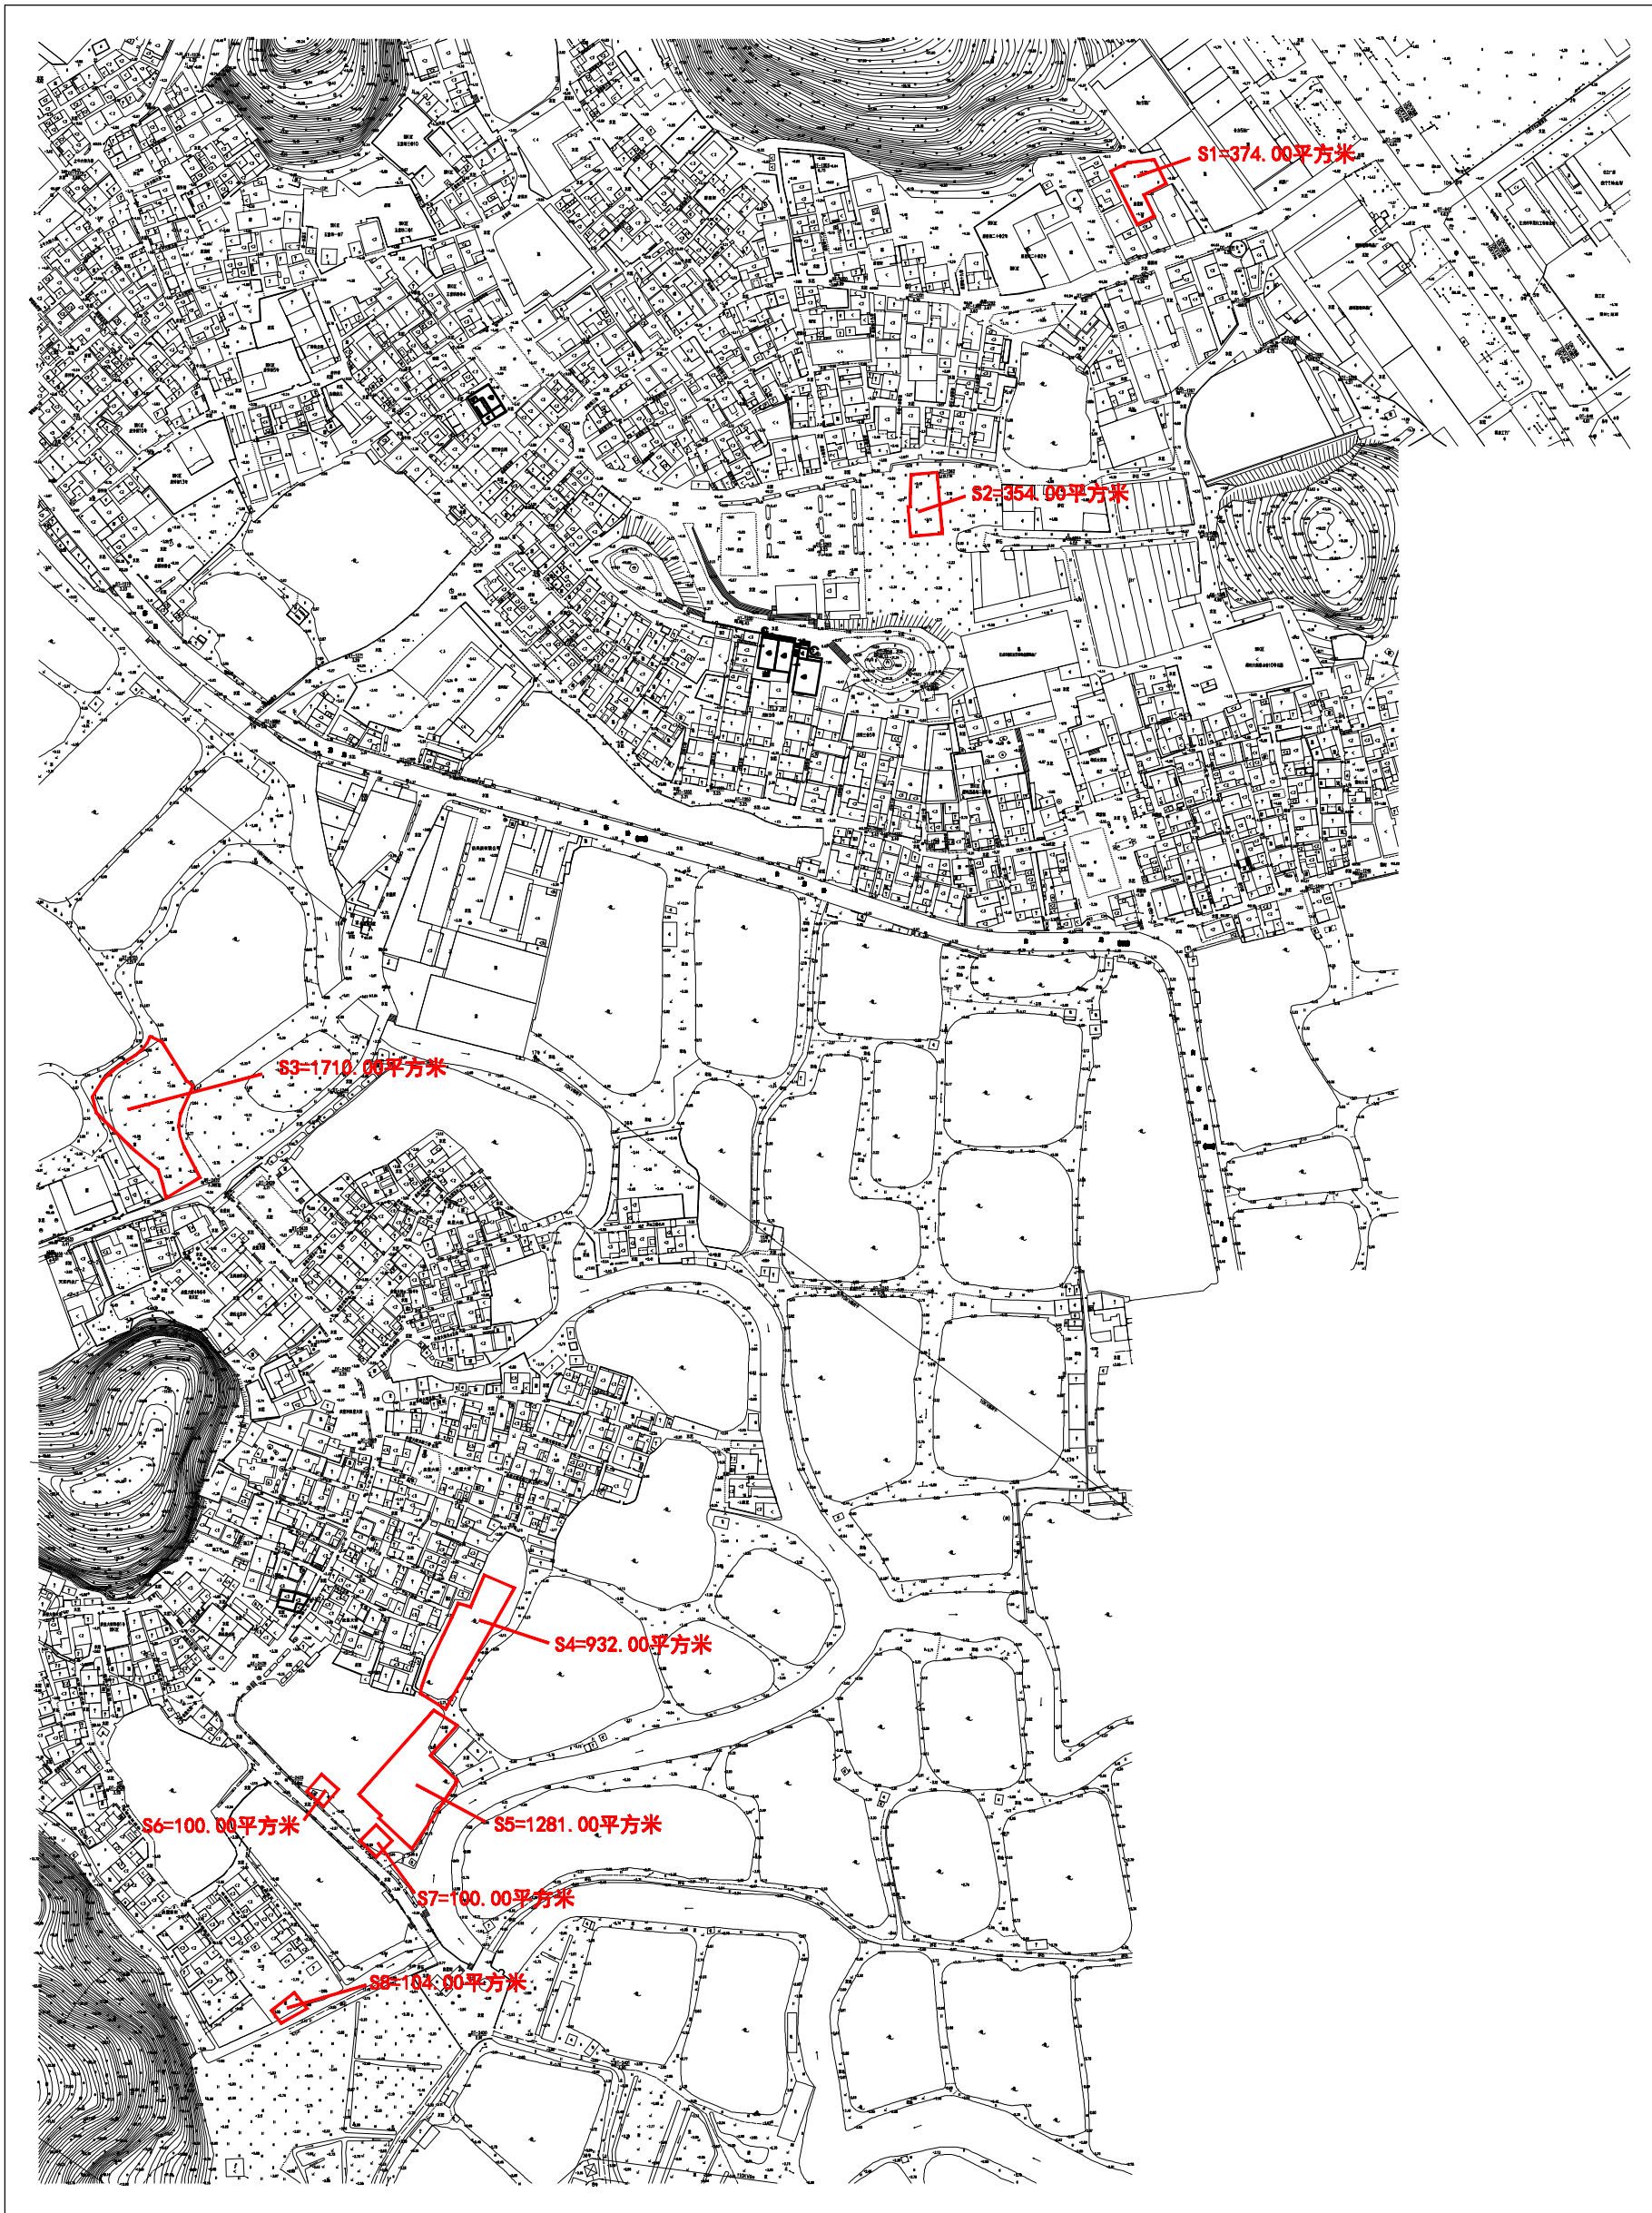

江门市蓬江区国土规划测绘队

2000国家大地坐标系  
1985年国家高程基准，等高距为1米  
2007年版图式


1:3000

绘图员：张观顺  
检查员：苏文勇  
审核员：乔柱

# 公告图

## 江门市蓬江区荷塘镇为民经联社中兴一路侧地段

蓬江自然资转用公告字[2023]9号

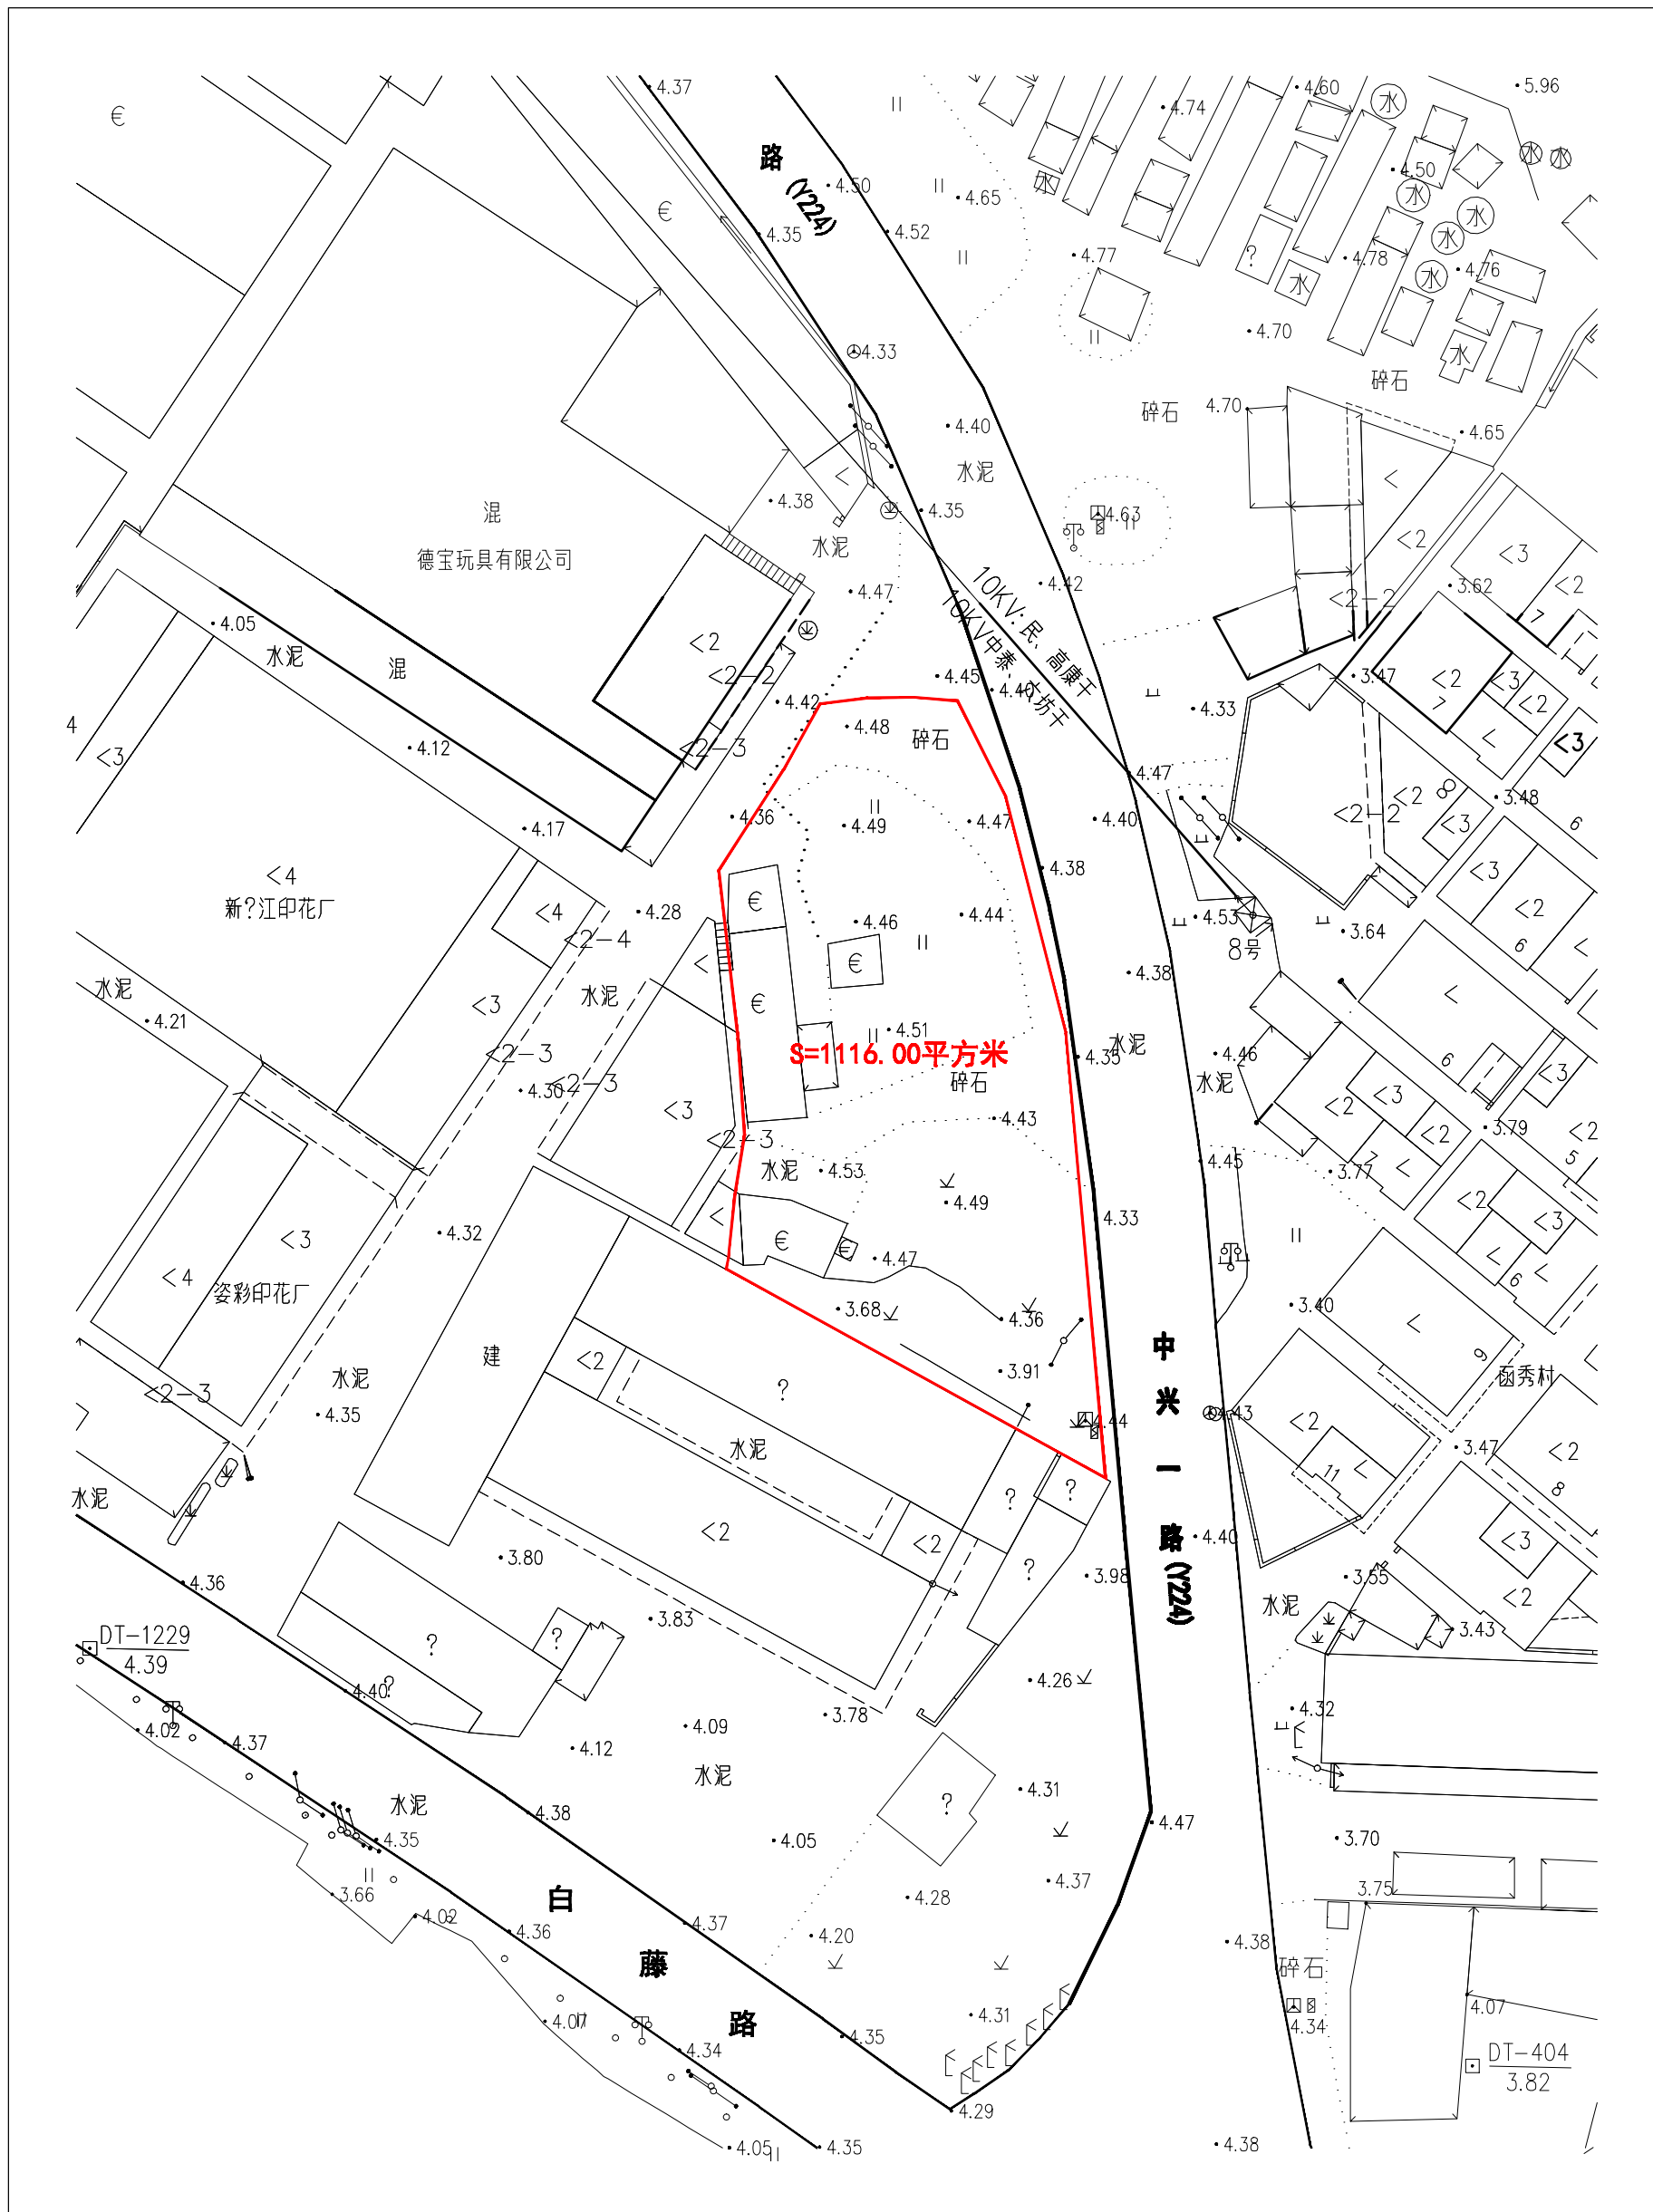

江门市蓬江区国土规划测绘队

2000国家大地坐标系  
1985年国家高程基准，等高距为1米  
2007年版图式


1:500

绘图员: 张观顺  
检查员: 苏文勇  
审核员: 乔柱

# 公告图

## 江门市蓬江区荷塘镇霞村经联社霞美公园侧地段

蓬江自然资转用公告字[2023]9号

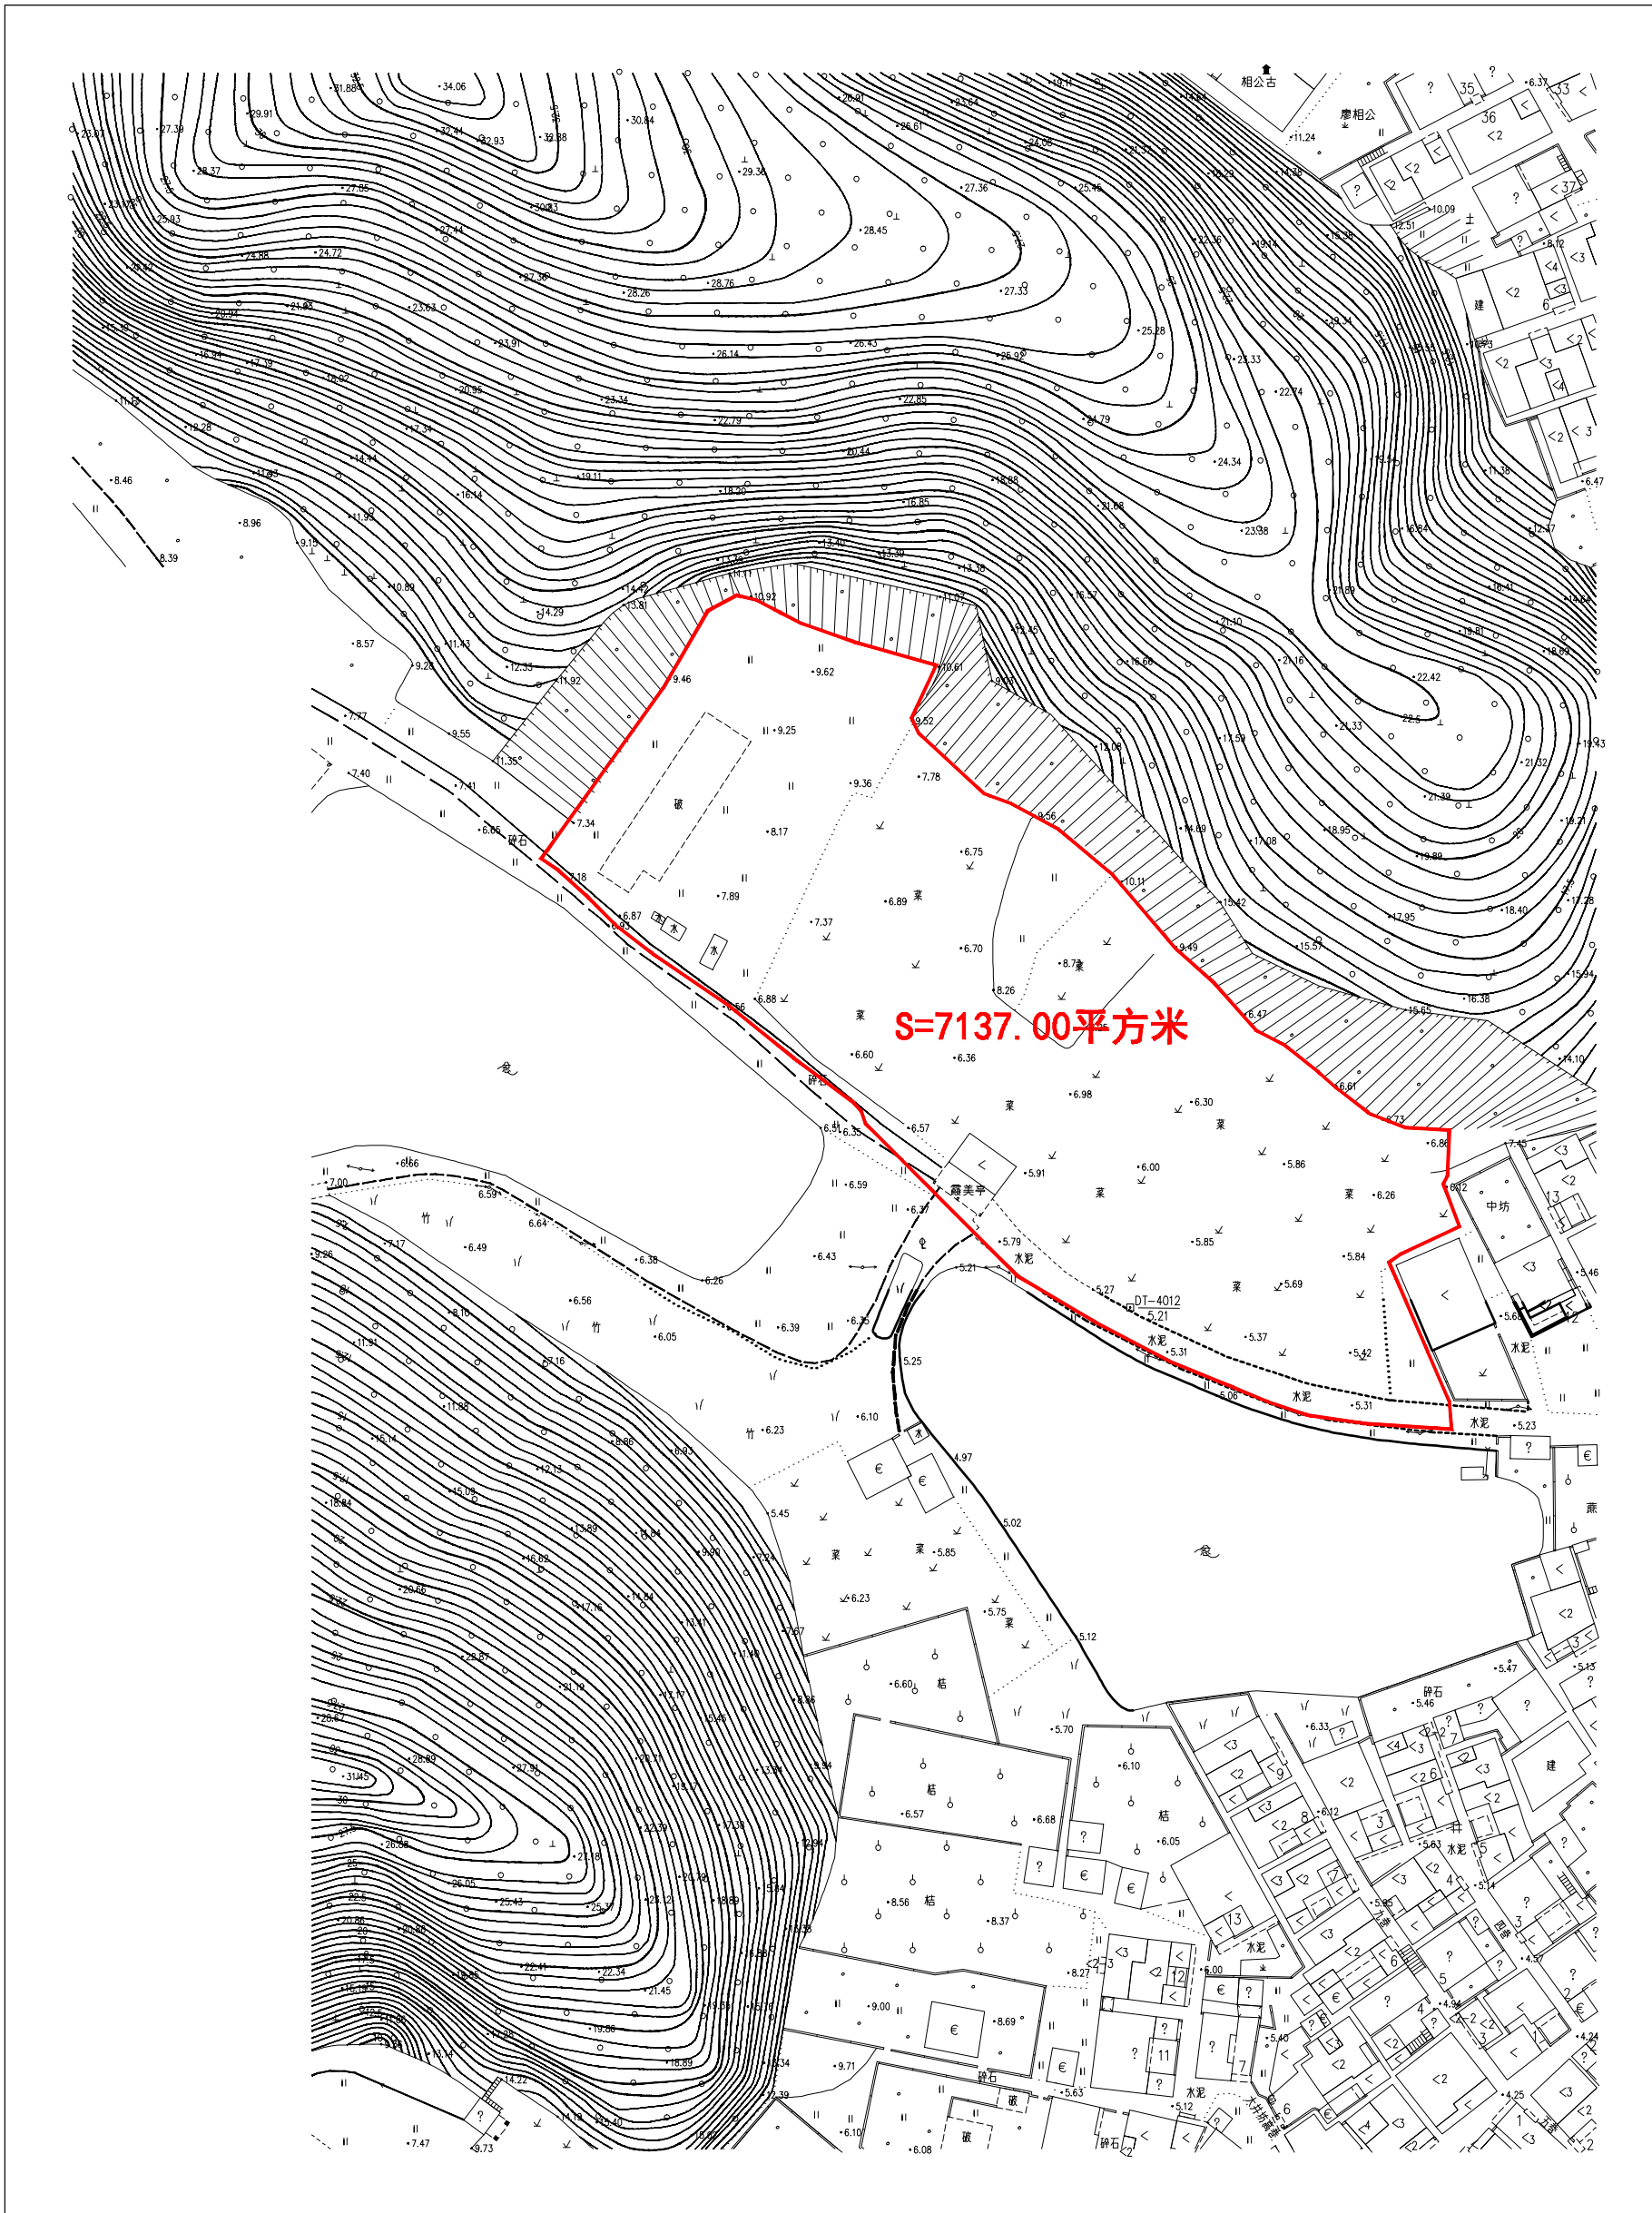

江门市蓬江区国土规划测绘队

2000国家大地坐标系  
1985年国家高程基准，等高距为1米  
2007年版图式

1:1000

绘图员：张观顺  
检查员：苏文勇  
审核员：乔柱