


江门市蓬江区胜利路134号地段“三旧”改造范围示意图

土地座落：蓬江区胜利路和环市一路交汇处北侧

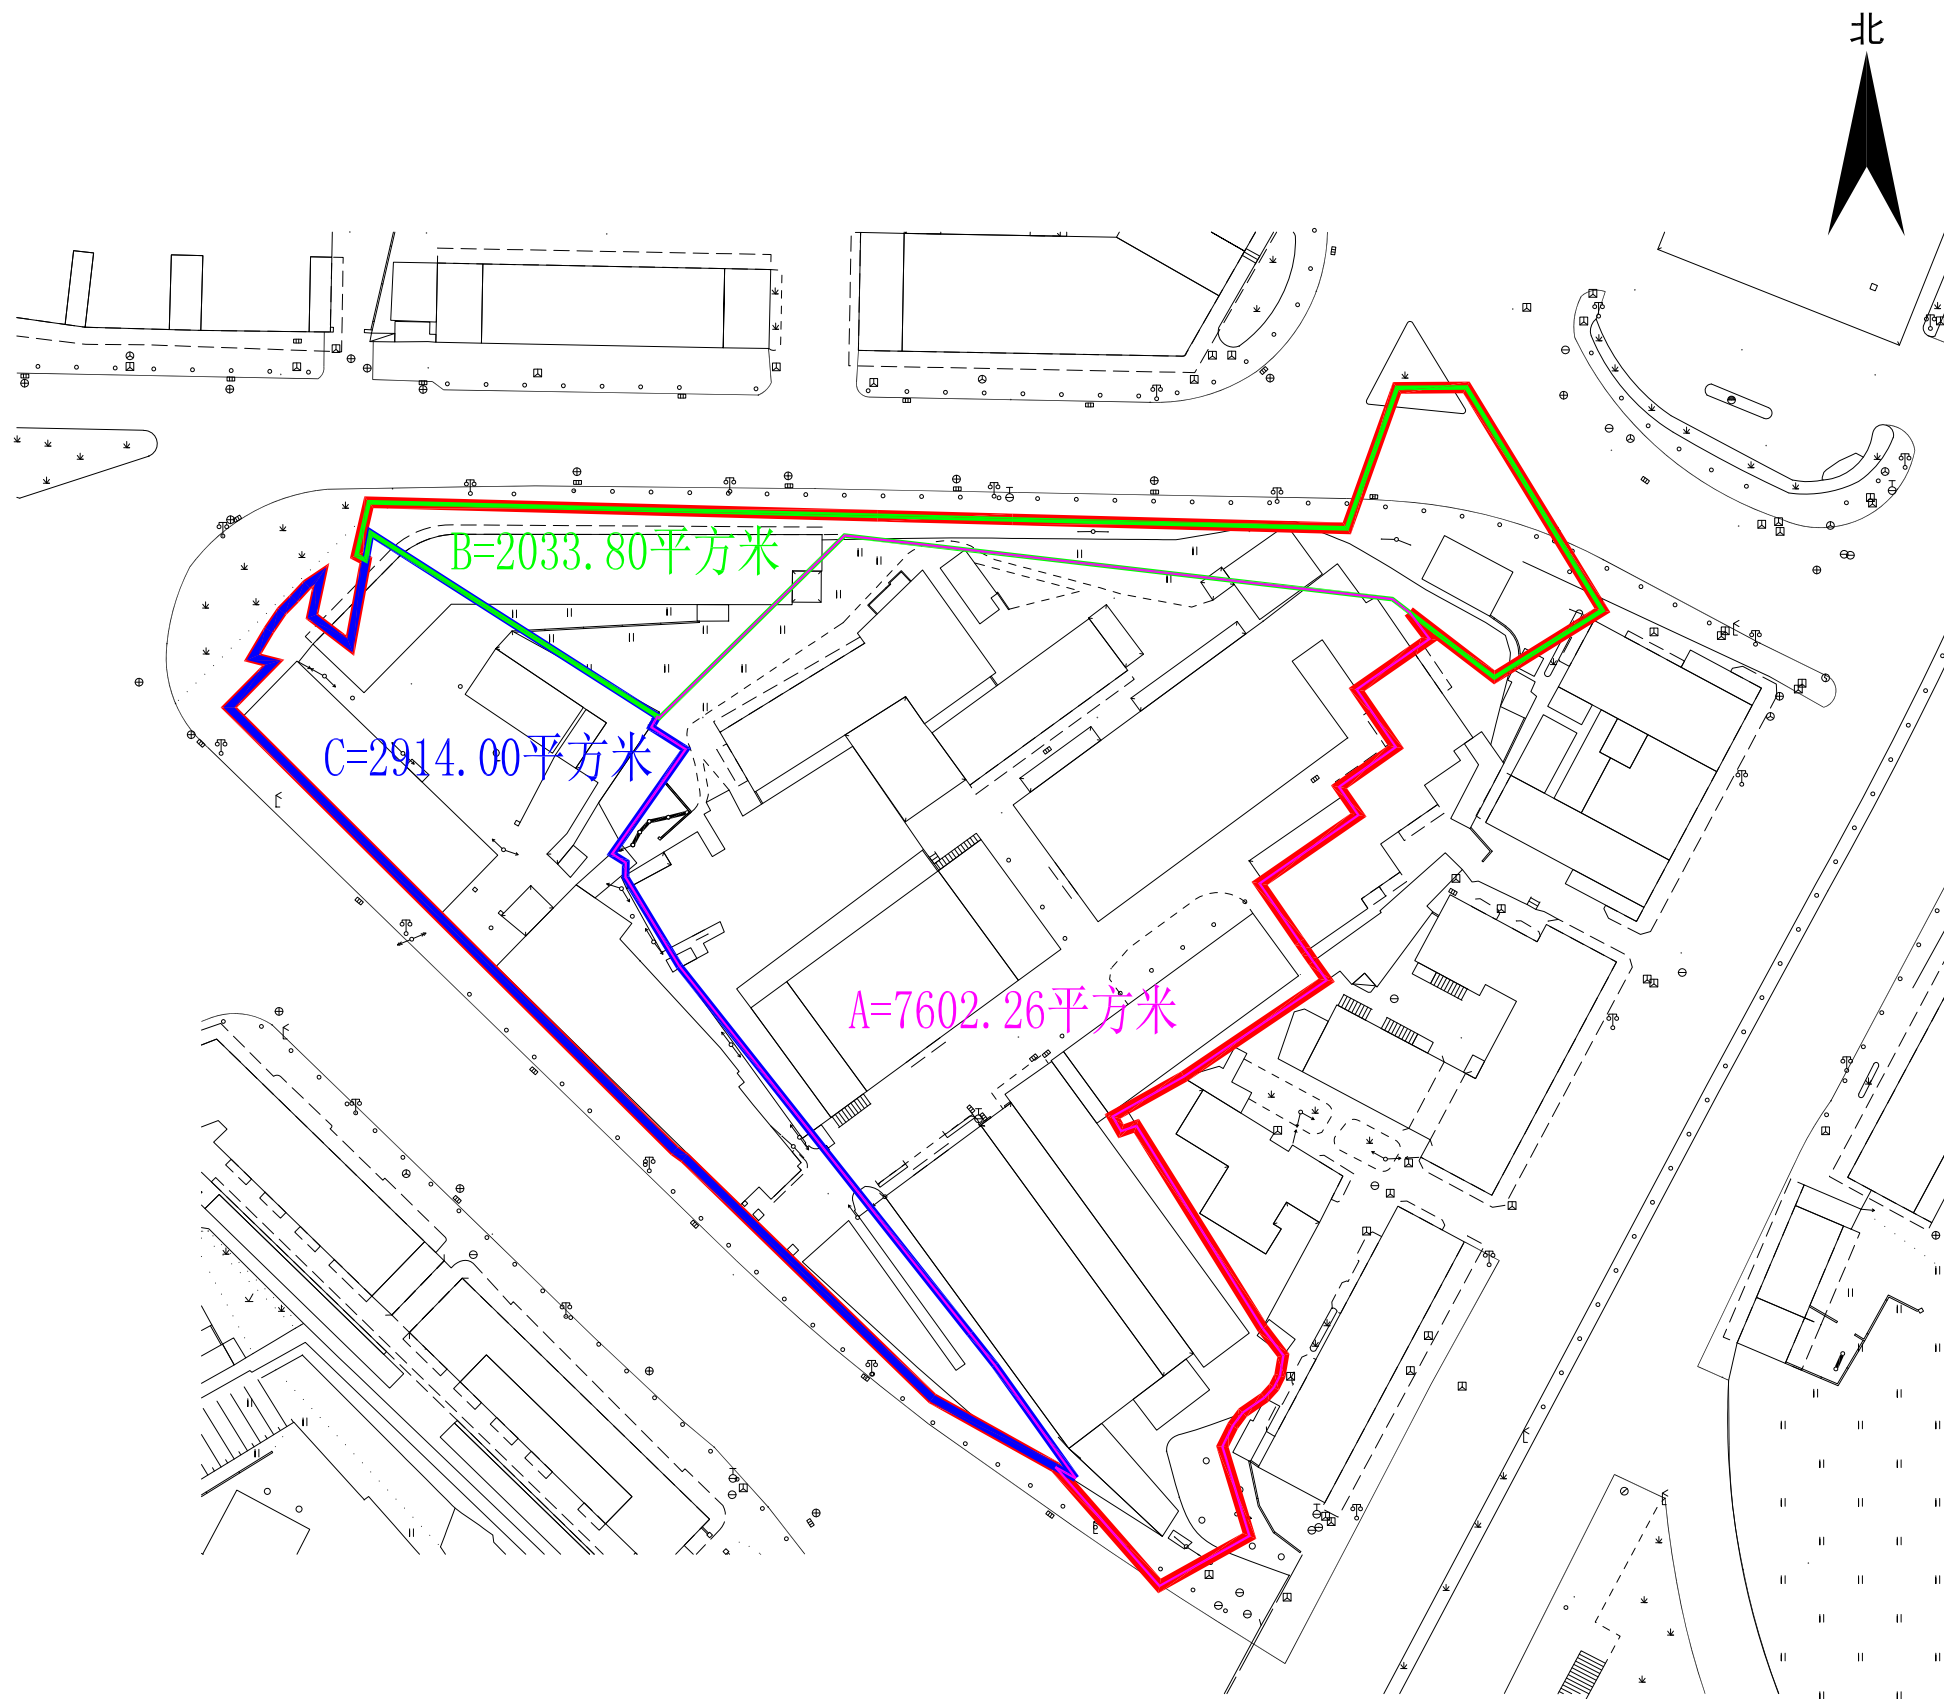

图例说明

- 江门市蓬江区胜利路134号地段“三旧”改造项目用地范围，面积12550.06平方米
- 权属人：江门市不锈钢器皿厂有限公司
面积7602.26平方米
- 权属人：江门市紫莱实业发展总公司
面积2033.80平方米
- 权属人：江门市紫莱实业发展总公司
面积2914.00平方米